Prospetto 1

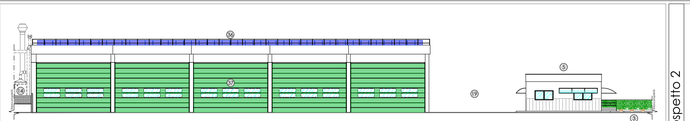

Prospetto 2

Prospetto 3

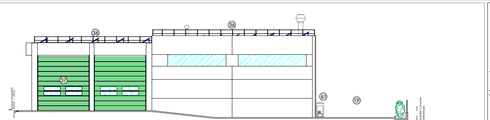

Prospetto 4

Prospetto 5

Sezione A-A'

Sezione B-B'

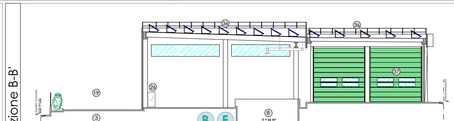

Sezione C-C'

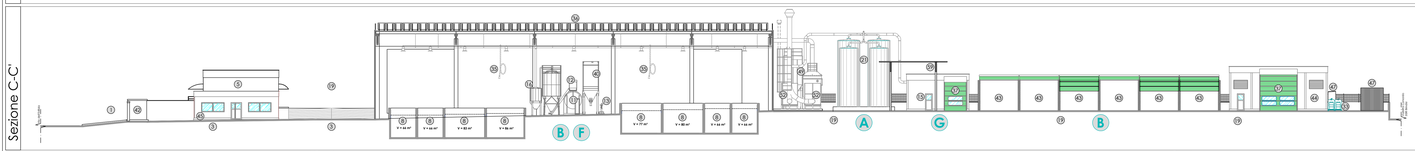

Sezione D-D'

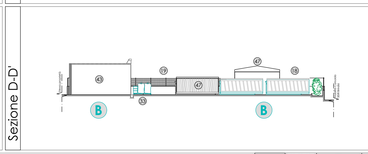

Sezione E-E'

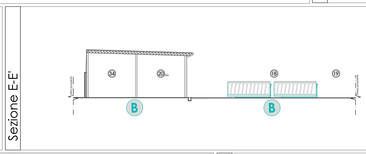

Sezione F-F'

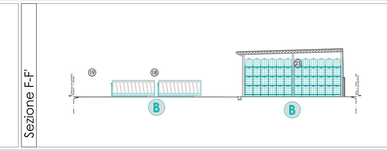

Legenda

1	Ingresso carrabile	
2	Ingresso pedonale	
3	Superficie vincolata a parcheggio e/o manovra	
4	Pesa a ponte elettronica (portata max 80.000 kg)	
5	Uffici e servizi igienici	
6	Gruppo elettrogeno di emergenza (potenza 100 kVA = 80 kW)	
7	Trituratore marca SATRIND S.p.A., modello "2R 15/150" e matricola 350708	
8	Vasca interrata in c.a. per la premiscelazione, miscelazione e/o stoccaggio rifiuti	
9	Trituratore marca SATRINDTECH S.r.l., modello "2R 15/150/SD" e matricola 427318	
10	Vasca interrata per la raccolta di liquidi provenienti dal lavaggio della vetreria di laboratorio	
11	Inertizzatore	
12	Tramoggia di carico inertizzatore	
13	Impianto pilota (complementare all'inertizzatore)	
14	Scrubber monostadio - cat. "ad umido" (dismesso assieme al camino E3)	
15	Locale pompe e deposito, travaso e lavorazione rifiuti liquidi	
16	Deposito chemicals (calce, cemento, ecc.)	
17	Filtro a carboni attivi (dismesso assieme al camino E3)	
18	Deposito rifiuti in cassoni scarrabili e/o altre attrezzature similari	
19	Zona di transito, manovra e/o rimessaggio mezzi	
20	Deposito temporaneo rifiuti (ECO.IMPRESA S.r.l.)	
21	Deposito temporaneo rifiuti (TECNOAMBIENTE S.r.l.)	
22	Serbatoi verticali fuori terra	
23	Presidio di prima emergenza (lavaocchi e doccia)	
24	Deposito rifiuti in piccoli/grandi contenitori	
25	Gruppo idrico antincendio	
26	Vasca interrata in c.a. per la riserva idrica antincendio	
27	Quadro elettrico	
28	Allaccio all'acquedotto (AGP)	
29	Impianto interrato per il trattamento delle acque meteoriche	
30	Allaccio alla canaletta consortile (Consorzio SISRI) per lo scarico delle acque meteoriche dei tetti	
31	Fossa Imhoff e vasca interrata in c.a. per l'accumulo delle acque reflue chiarificate (in disuso)	
32	Predisposizione allaccio alla canaletta consortile (Consorzio SISRI) per lo scarico delle acque meteoriche dei piazzali scoperti	
33	Generatore di schiuma	
34	Deposito imballaggi vuoti ad uso interno (cisternette, fusti, taniche, ecc.)	
35	Area di preparazione e deposito campioni di rifiuti	
36	Prolunga di aspirazione fumi combusti di scarico (dismessa assieme al camino E3)	
37	Impianti fotovoltaici (potenza 66,240 kWp e 103,530 kWp)	
38	Portoni industriali in telo PVC	
39	Serbatoi fuori terra modelli in polietilene per l'accumulo delle acque meteoriche trattate da riutilizzare	
40	Cassa metallica mobile	
41	Svuota big-bags	
42	Impianto di trattamento chimico-fisico delle acque meteoriche	
43	Cabina ENEL di trasformazione MT/bT	
44	Box di stoccaggio rifiuti	
45	Officina meccanica	
46	Spogliatoi, servizi igienici con annessa area coffee break	
47	Laboratorio di analisi chimiche (ad uso esclusivamente interno)	
48	Deposito attrezzature, minuteria e/o materiali di consumo officina meccanica in struttura mobile	
49	Vasca interrata in c.a./Pozzetto a tenuta per la raccolta di eventuali colaticci	
50	Filtro a maniche	
51	Filtro a carboni attivi	
52	Contenitore-distributore rimovibile di gasolio (9.000 litri) e contenitore AdBlue	
53	Biofiltro chiuso	
54	Armadi bombole gas tecnici	
55	Deposito vuoto bombole gas tecnici	
56	Zona di ricarica batterie	
57	Deposito pieno bombole gas tecnici	
58	Deposito attrezzature, minuteria e/o materiali di consumo in struttura mobile	
59	Deposito sepolte	
60	Linea vita carico/scarico veicoli cisterna	
61	Deposito attrezzature, minuteria, materiali di consumo e/o DPI	
62	Compressori rotativi monostadio a vite, serbatoio, filtro/osmosi e pompa di rilancio	
63	Inverter impianti fotovoltaici (potenza 66,240 kWp e 103,530 kWp)	
64	Locale CED	
65	HPS Midi Plus con pompa da 10 l/h/minuto e quadro incorporato	
66	HPS Midi Plus con pompa da 13 l/h/minuto e quadro incorporato	

Planimetria

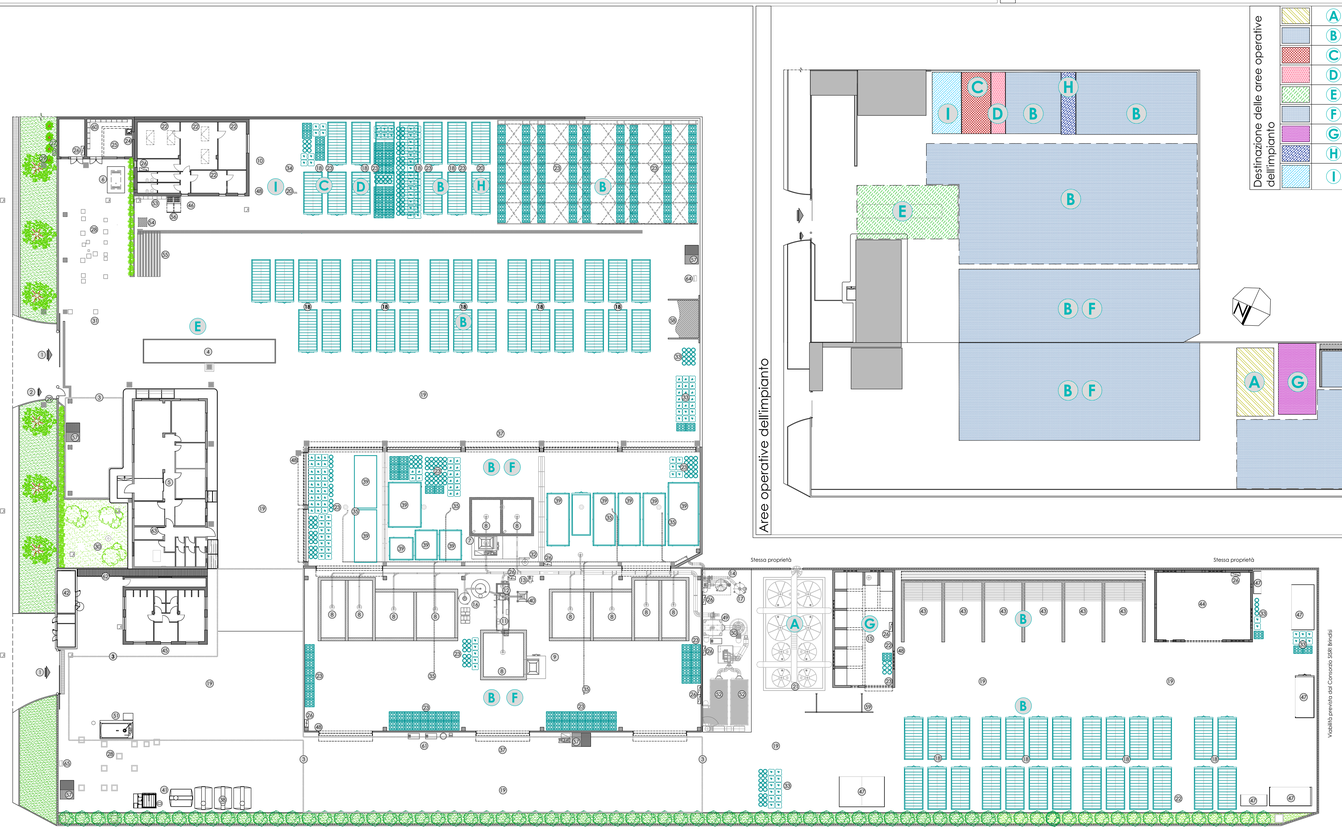

Aree operative dell'impianto

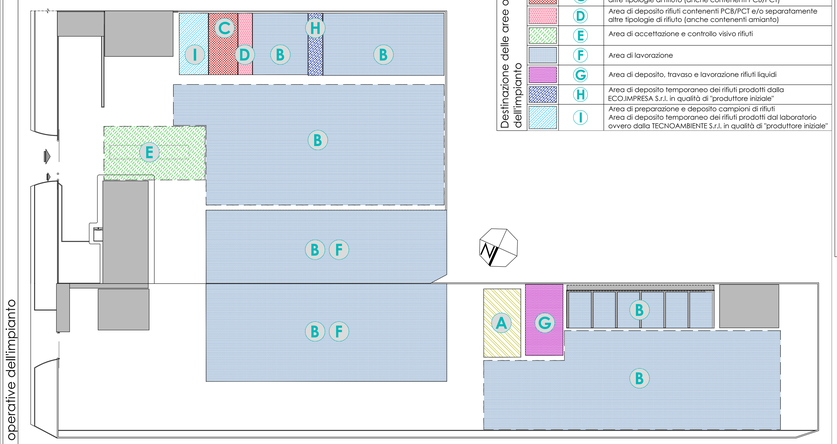

Destinazione delle aree operative dell'impianto

A	Area di deposito rifiuti liquidi in serbatoi verticali fuori terra in bacino di contenimento	
B	Area di deposito rifiuti	
C	Area di deposito rifiuti contenenti amianto e/o separatamente altre tipologie di rifiuto (anche contenenti PCB/PCT)	
D	Area di deposito rifiuti contenenti PCB/PCT e/o separatamente altre tipologie di rifiuto (anche contenenti amianto)	
E	Area di accettazione e controllo visivo rifiuti	
F	Area di lavorazione	
G	Area di deposito, travaso e lavorazione rifiuti liquidi	
H	Area di deposito temporaneo dei rifiuti prodotti dalla ECO.IMPRESA S.r.l. in qualità di "produttore iniziale"	
I	Area di preparazione e deposito campioni di rifiuti Area di deposito temporaneo dei rifiuti prodotti dal laboratorio ovvero dalla TECNOAMBIENTE S.r.l. in qualità di "produttore iniziale"	

Navigatore

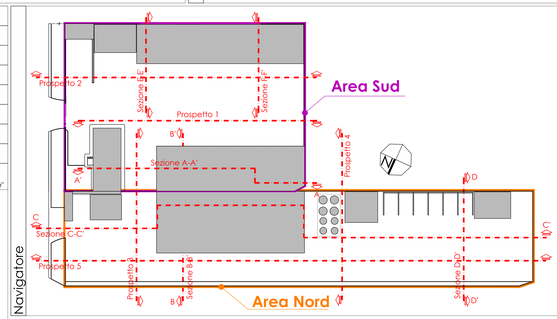

N.B.: Ferma restando la destinazione delle diverse aree operative dell'impianto (Aree da "A" a "I", si veda la legenda), la disposizione dei contenitori, cassoni scarrabili e/o altre attrezzature similari è meramente indicativa

Autorità competente AIA:

PROVINCIA DI BRINDISI
Servizio Ambiente, Territorio e Sviluppo Sostenibile - Ecologia
Via A. De Leo n. 3
72100 Brindisi (BR)

Gestore:

ECO.IMPRESA S.r.l.
Via dell'Edilizia n. 13, Zona Industriale - 72017 Ostuni (BR)
C.F./P.IVA 01548400744
Web: www.ecoimpresasrl.com
PEC: ecoimpresa@pec.ecocloudmailing.com

Installazione esistente:
Impianto complesso di stoccaggio (deposito preliminare e messa in riserva), recupero e trattamento di rifiuti pericolosi e non pericolosi
(Codice IPPC: 5.1.b.c.d / 5.3.a.2.3.4.5 / 5.3.b.2 / 5.5)

Sede impianto:
Via dell'Edilizia n. 13, Zona Industriale - 72017 Ostuni (BR)

Autorizzazione Integrata Ambientale:
Provincia di Brindisi - Provv. Dir. di Aut. n. 104 del 10/10/2022 e sue ss.mm.ii.

Procedimento di riferimento:
RIESAME CON VALENZA DI RINNOVO DELL'AUTORIZZAZIONE
(ai sensi dell'art. 29-octies, c. 3, lett. a) del D.Lgs. 152/2006

Allegato:
10

Titolo:
Planimetria aree deposito materie prime ed ausiliarie - prodotti intermedi - rifiuti

Scala:
1:200

Ed.:	Rev.:	Data:	Causale:
01	06	27/03/2024	Comunicazione da parte del Gestore Prot. n. 81/2024/ECO.IMP del 30/03/2024 ai sensi dell'art. 29-nonies, c. 1 del D.Lgs. 152/2006, della D.D.R. Puglia 449/2011 e della D.D.R. Puglia 47/2014 - Aggiornamento della Planimetria aree deposito materie prime ed ausiliarie - prodotti intermedi - rifiuti
01	05	13/11/2023	Comunicazione da parte del Gestore Prot. n. 249/2023/ECO.IMP del 10/11/2023 ai sensi dell'art. 29-nonies, c. 1 del D.Lgs. 152/2006, della D.D.R. Puglia 449/2011 e della D.D.R. Puglia 47/2014 - Aggiornamento della Planimetria aree deposito materie prime ed ausiliarie - prodotti intermedi - rifiuti
01	04	28/08/2023	D.D. n. 309 del 24/08/2023 di Autorizzazione - Riconferma Responsabile Tecnico dell'Impianto ai sensi dell'art. 29-quinquies, c. 5 lett. a) del D.Lgs. 152/2006
01	03	06/06/2022	Errata corrige dell'Allegato 4 per eliminazione refuso grafico
01	02	12/05/2022	Aggiornamento con impianto di nebulizzazione
01	01	26/04/2022	Aggiornamento con particolare costruttivo della vasca interrata per la raccolta di liquidi provenienti dal lavaggio della vetreria di laboratorio
01	00	14/03/2022	Ottemperanza alla richiesta di cui alla nota provinciale Prot. n. 5086 del 14/03/2022 di notifica della comunicazione di avvio del riesame

Il Gestore:
(Compilare Delegato e Legale Rappresentante)
Sig. Fulvio COMPARATO

Il Direttore Tecnico di impianto
Dott. Ing. Tiziano SALONNA

Il Tecnico incaricato:
Ing. Domenico SPECIALE
(Ordine Ingegneri - Provincia TA, N. Iscrizione 3542/A)

Firmato digitalmente da:
Domenico Speciale
Firmato il 30/03/2026 12:45
Seriale Certificato: 4132872
Valido dal 07/01/2025 al 07/01/2027
InfoCamere Qualified Electronic Signature CA

documento informatico firmato digitalmente ai sensi dell'art. 24 del D.Lgs. 82/2005

Questo documento non può essere copiato, riprodotto e/o divulgato, anche in parte, senza la previa autorizzazione di terzi di legge.