PLANIMETRIA GENERALE

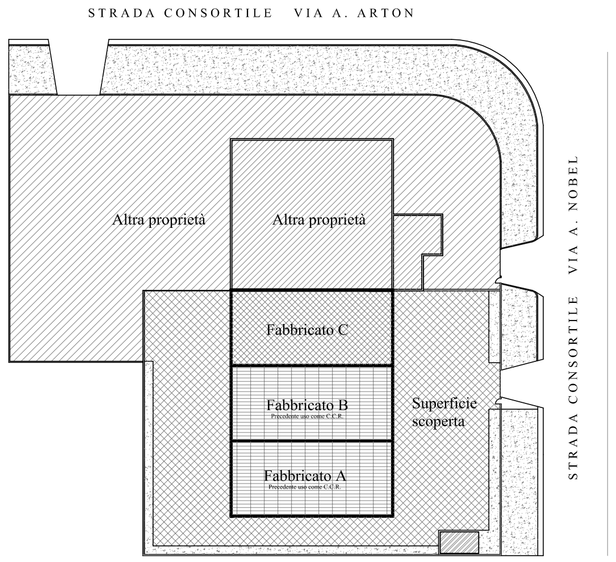

LEGENDA

- Area di pertinenza dell'impianto di recupero rifiuti
- Area precedentemente utilizzata come C.C.R.
- Altra proprietà

CITTA' DI BRINDISI
(Provincia di Brindisi)

VALUTAZIONE DI IMPATTO AMBIENTALE (V.I.A.)
ai sensi del D.lgs. 152/06 e ss.mm.ii.
variante sostanziale relativa ad un impianto di recupero rifiuti non pericolosi

COMMITTENTE

Bri. Ecologica S.r.l.
Via A. Nobel n°23 - BRINDISI (BR)

Elaborato N° 2 Scala: 1:200	OGGETTO
	STATO DI FATTO AUTORIZZATO

IL COMMITTENTE

IL TECNICO

Ing. Massimo CORIANO'

Febbraio 2015
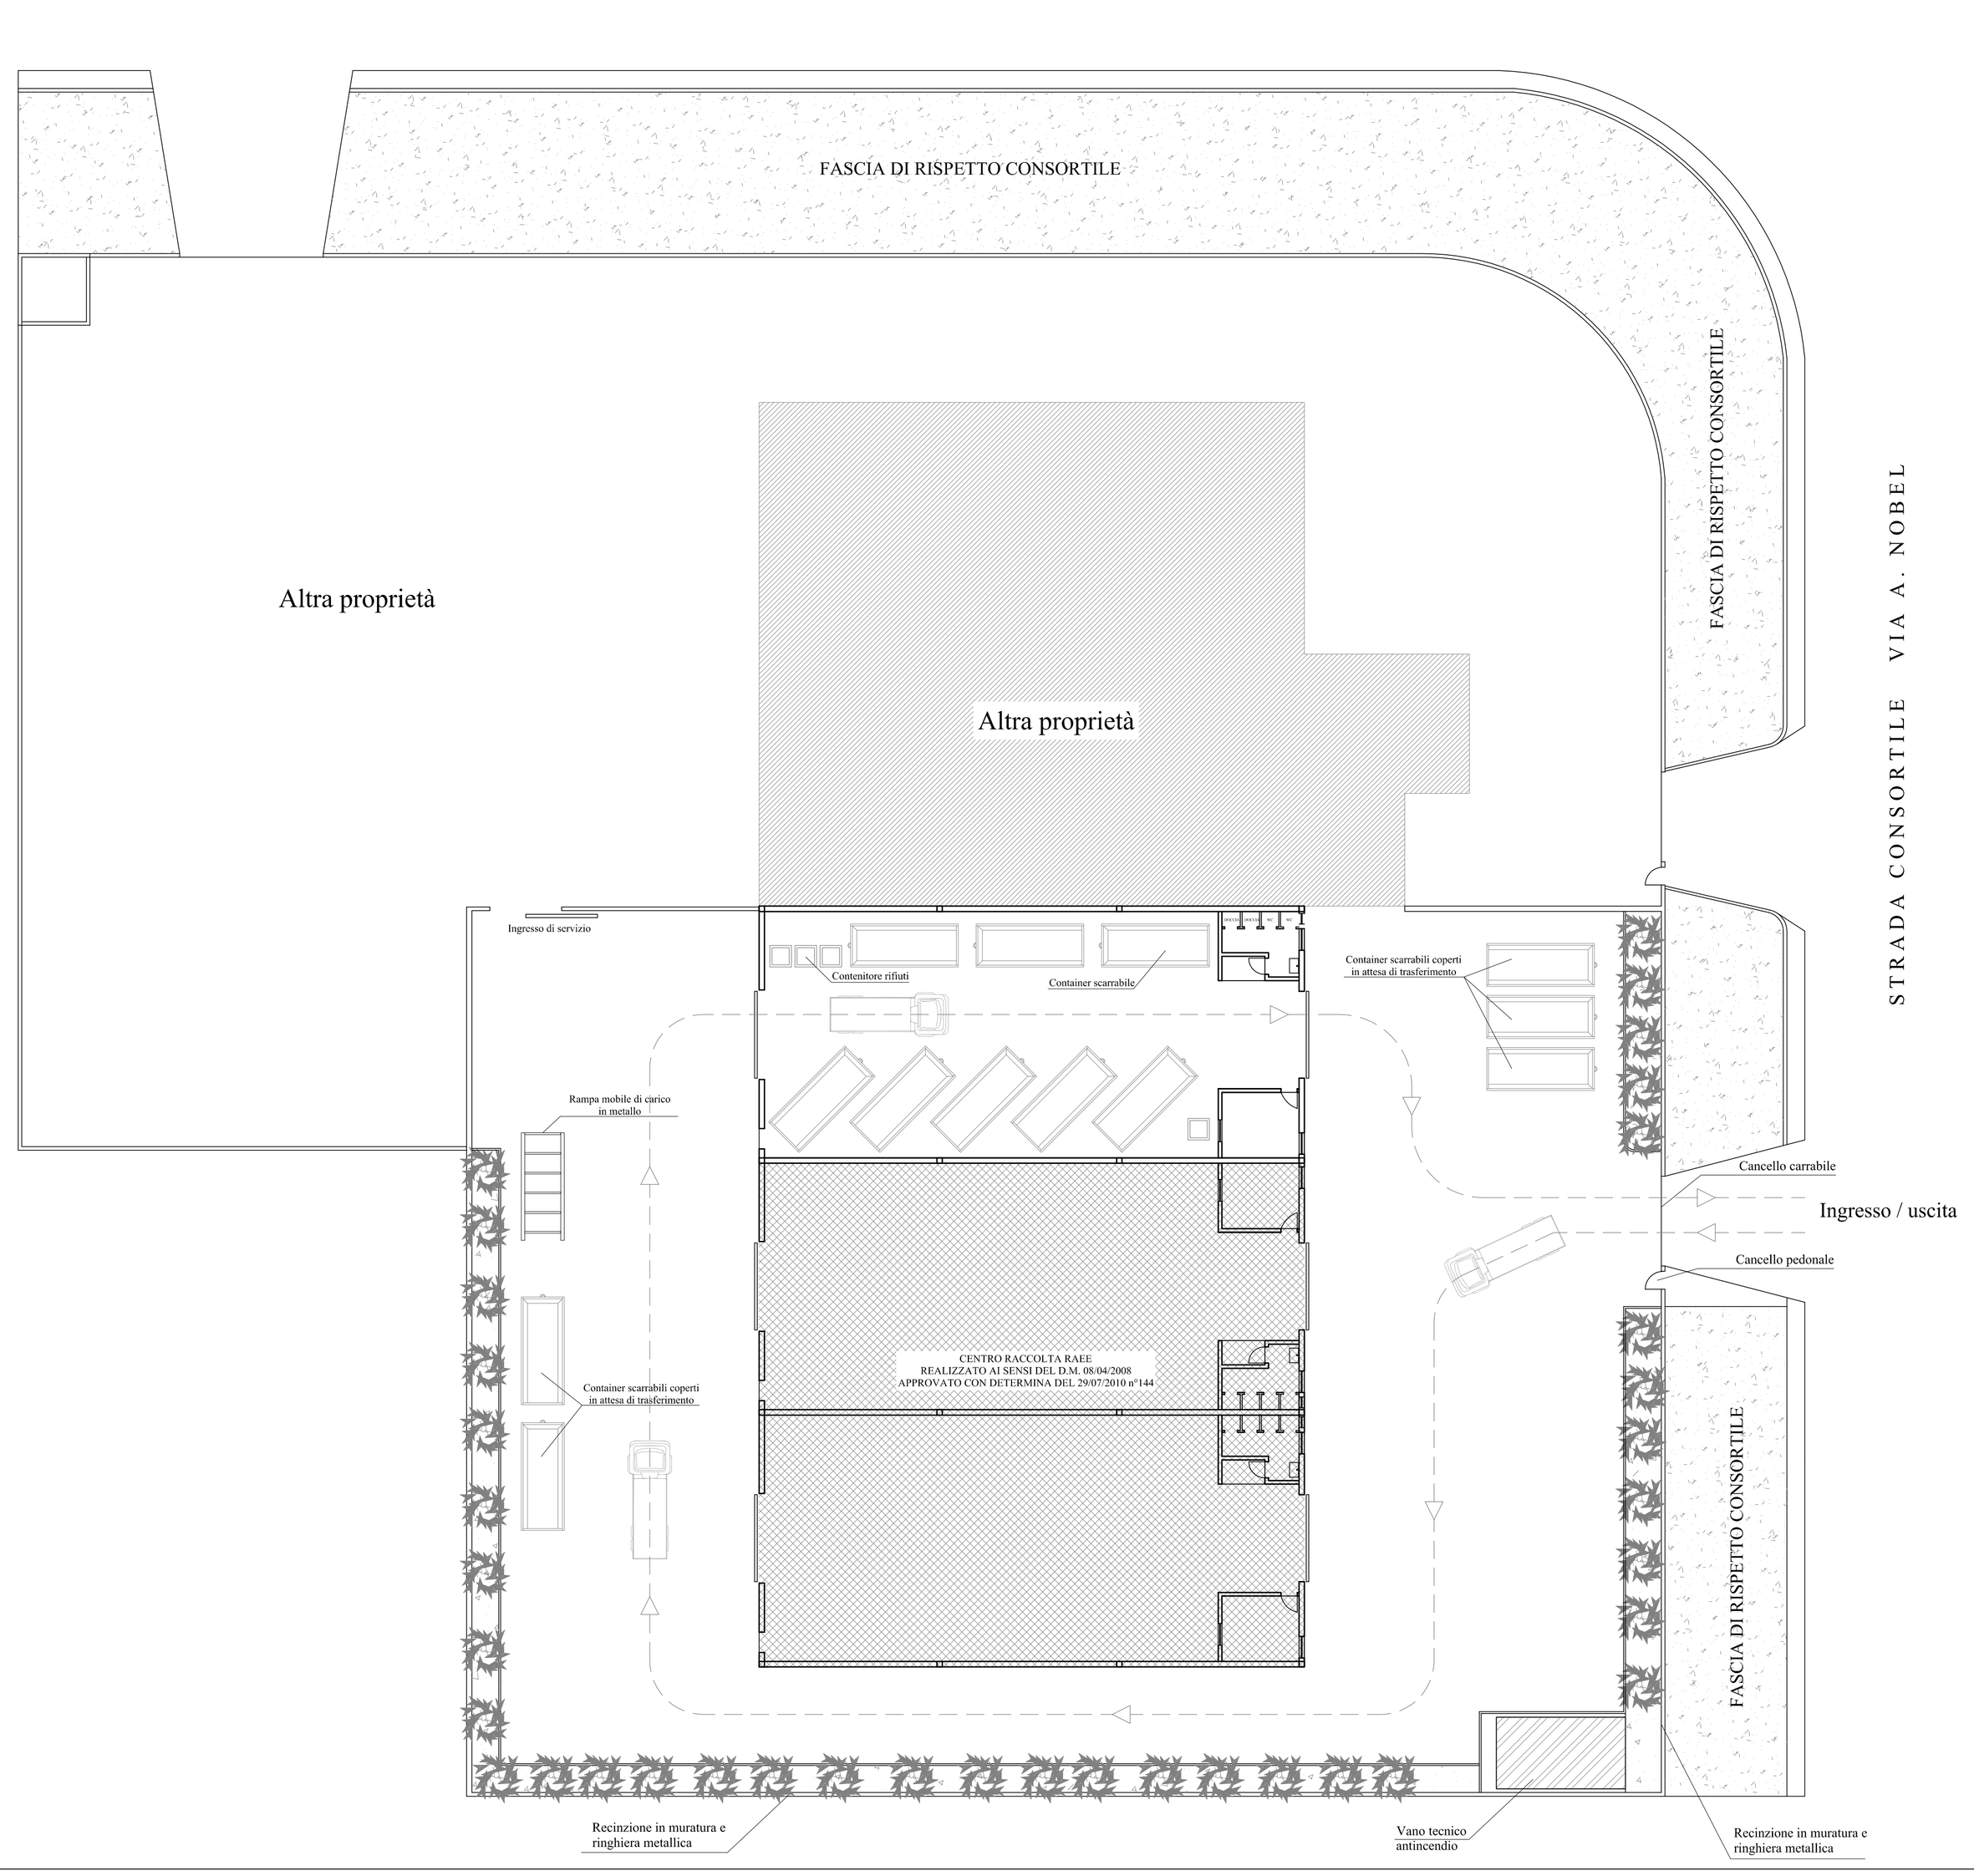
Il presente progetto viene concesso alla espressa condizione che, oltre a quanto previsto dalle Leggi vigenti in materia di diritto d'autore, non venga, senza nostro consenso scritto, riprodotto, copiato, divulgato, ceduto a terzi ne diversamente usato se non per la realizzazione dell'opera a cui si riferisce. Qualsiasi violazione sara' perseguita ai sensi della normativa vigente (L. 633/41-D.lgs. 518 del 29.12.92).