

PROGETTO DI ADEGUAMENTO DELLA GESTIONE DELLE ACQUE DI
PROCESSO STABILIMENTO CONSERVIERO DI MESAGNE

II°
*RELAZIONE DI APPROFONDIMENTO
E CONTRODEDUZIONI*


ROSSI ENZO
Direttore dello stabilimento

Tecnico abilitato
Ordine P.A. di Grosseto

SCHEMA A BLOCCO FLUSSO IDRICO


Allegato n. 4

CICLO DELLE ACQUE "ATTUALE": BILANCIO IN CAMPAGNA (Luglio – Settembre)

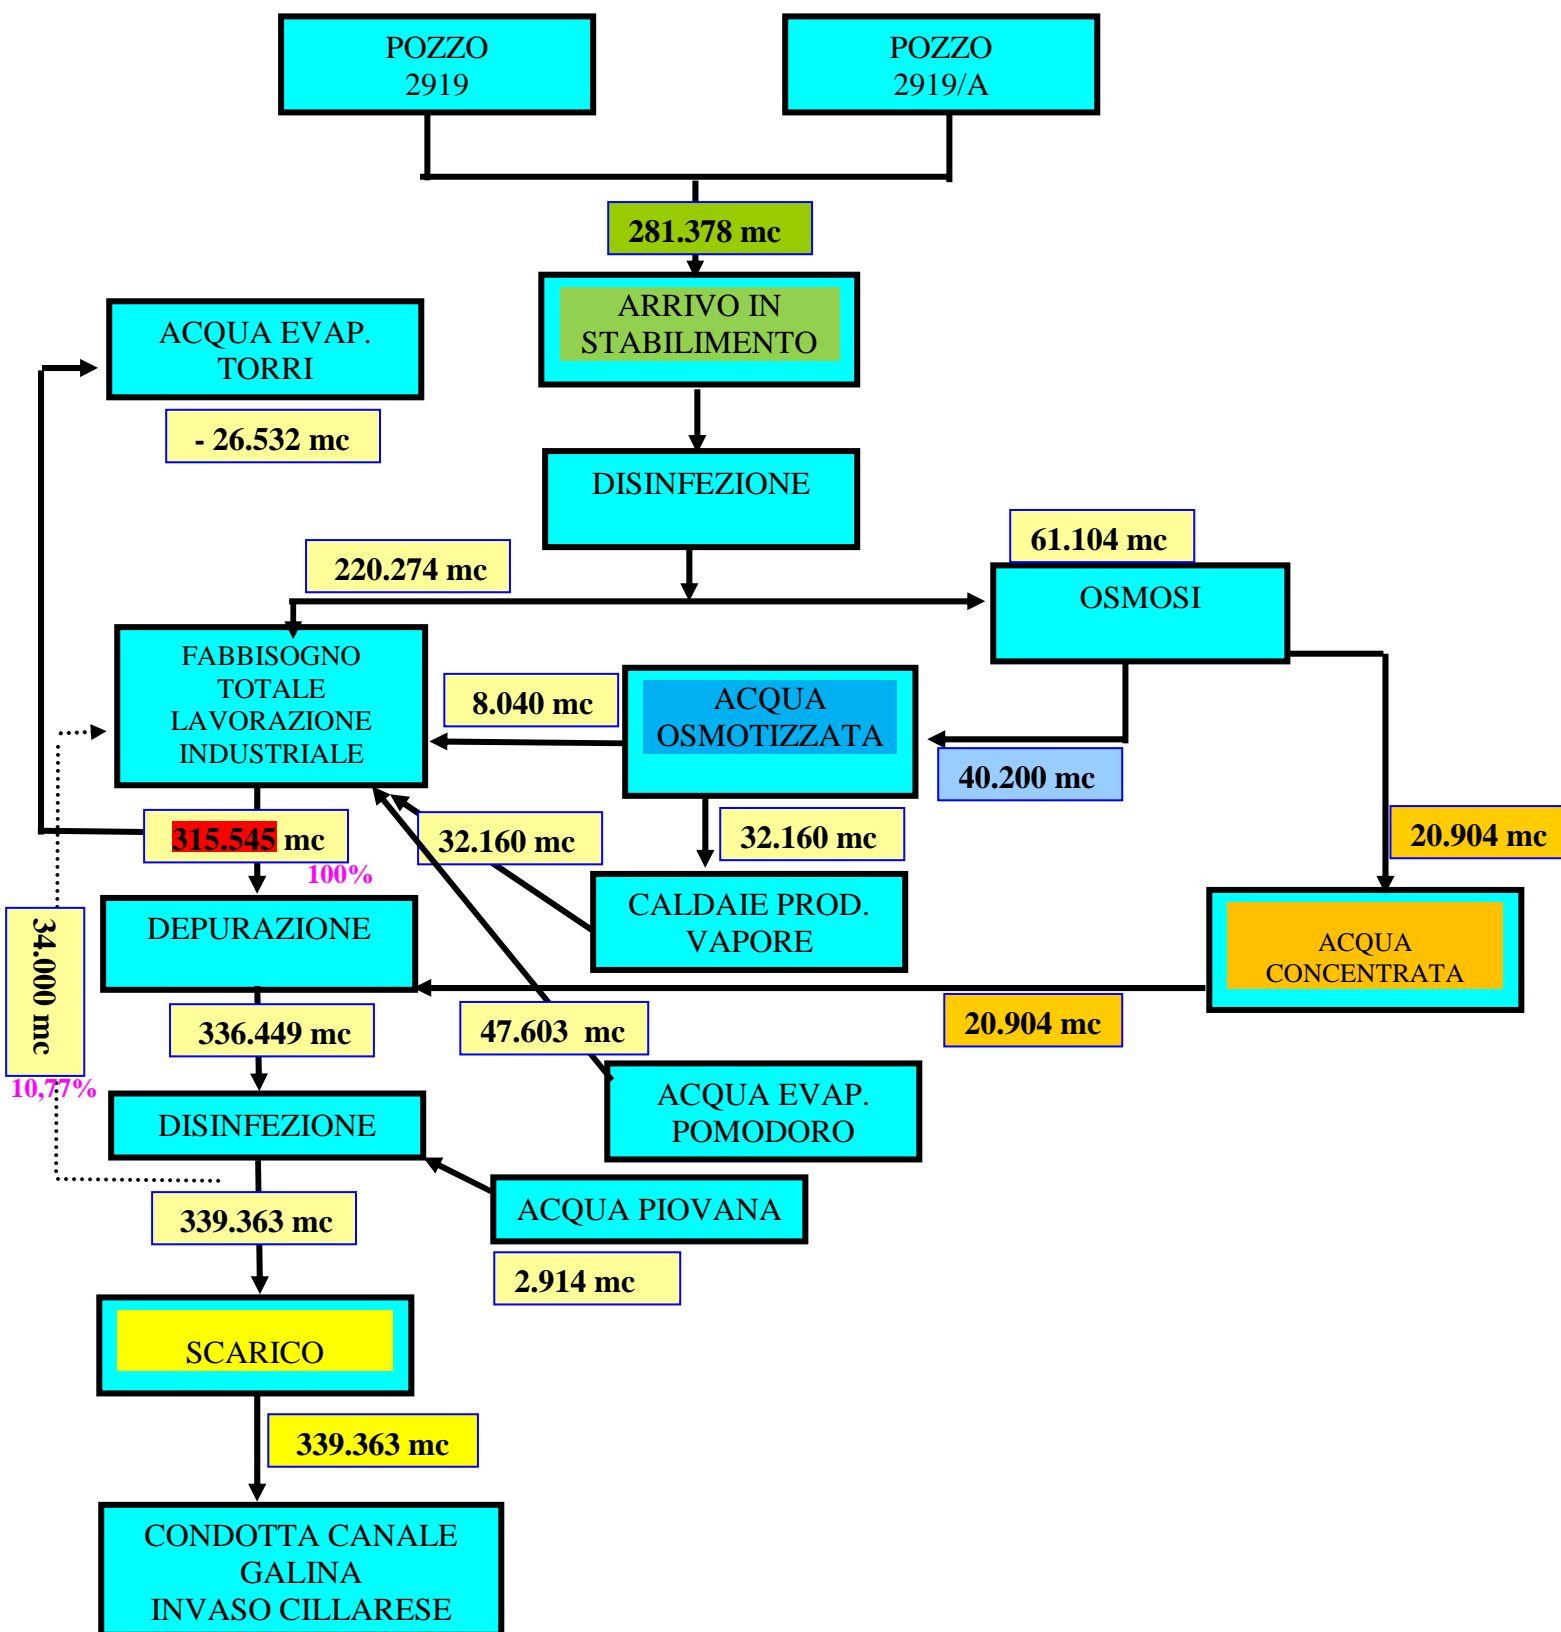


CICLO DELLE ACQUE DI "PROGETTO": BILANCIO IN CAMPAGNA

(Luglio – Settembre)

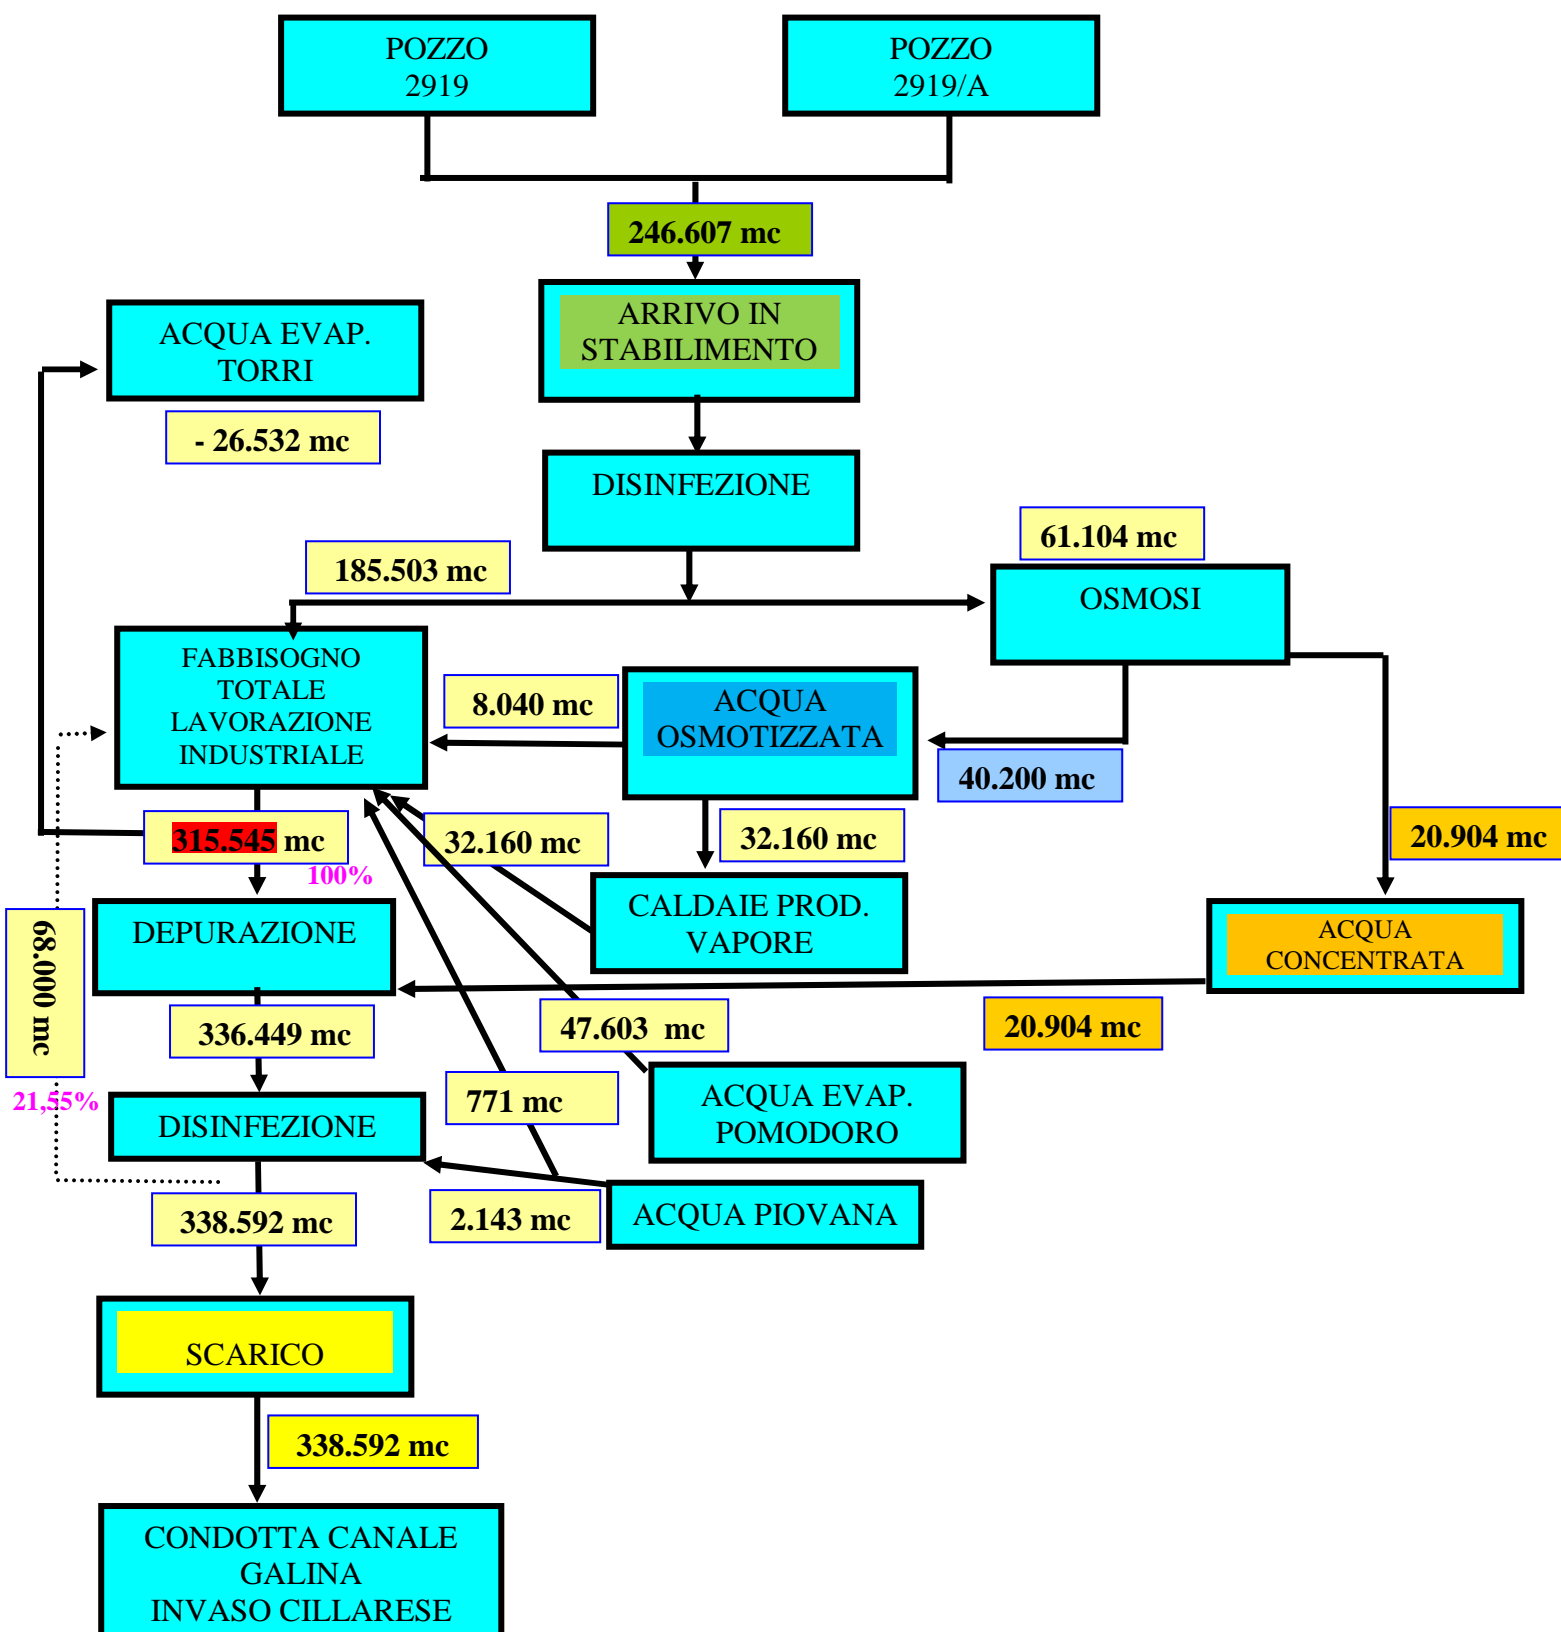

CICLO DELLE ACQUE "ATTUALE": BILANCIO FUORI CAMPAGNA

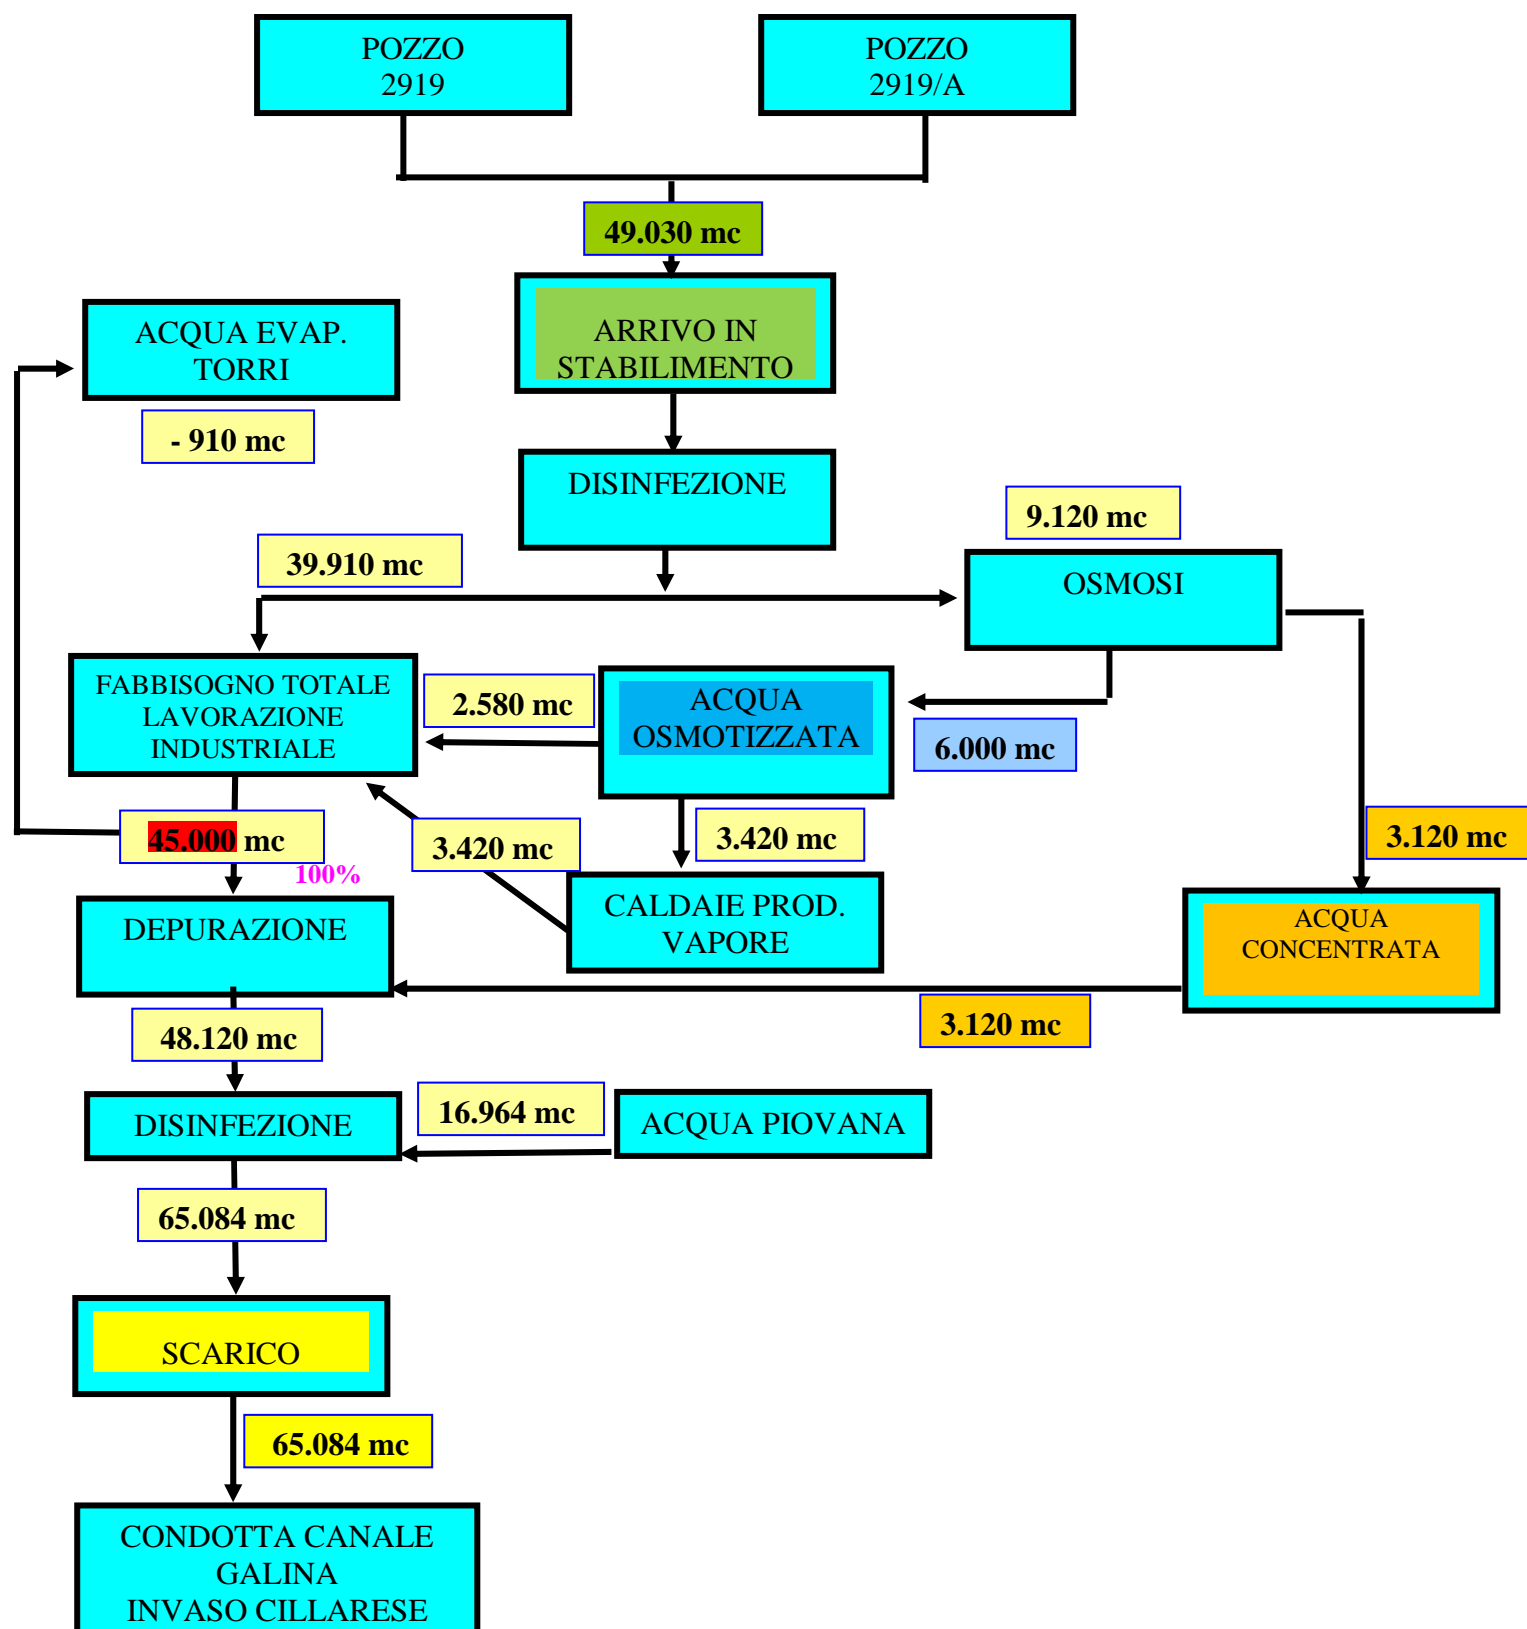

CICLO DELLE ACQUE DI "PROGETTO" : BILANCIO FUORI CAMPAGNA

