



PIANO QUOTATO A TUTTO IL 28 GIUGNO '23 - Scala 1:1.000

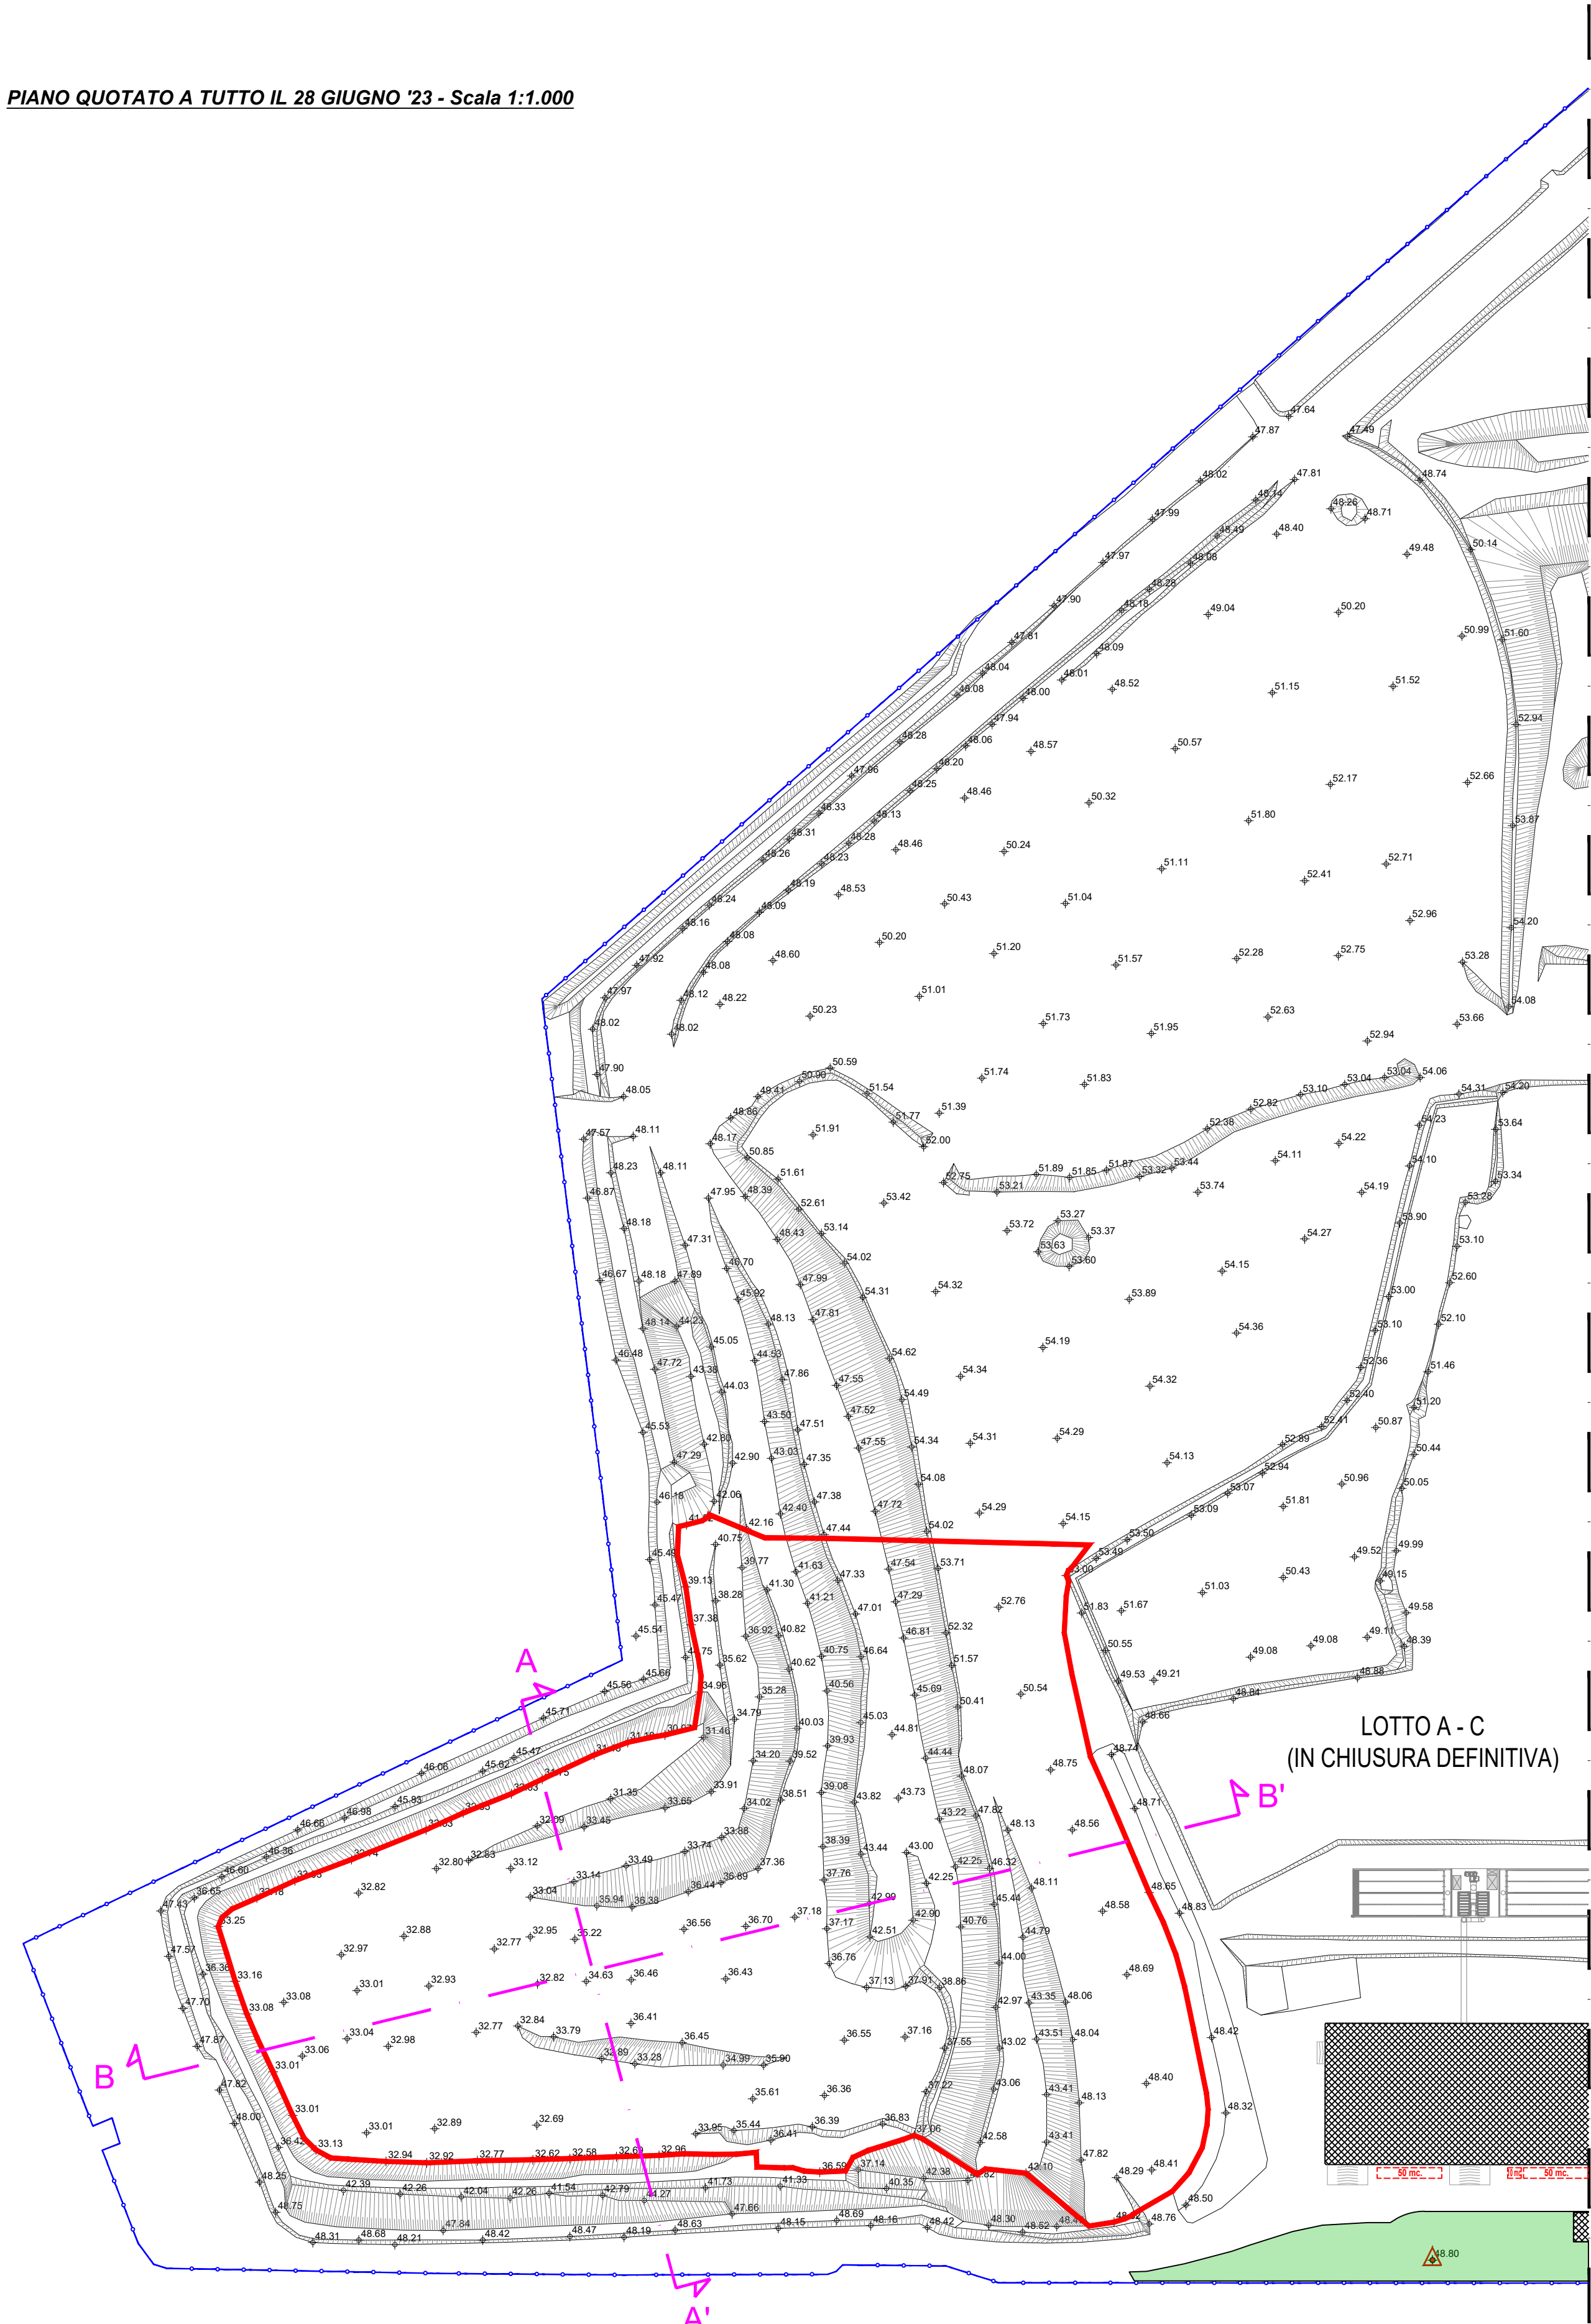


LEGENDA

- ✦ Punto di dettaglio
- 00,00 Quota del punto di dettaglio
- Recinzione
- Area di calcolo lotto B - Vasca V3 - V4

Sezione A - A'

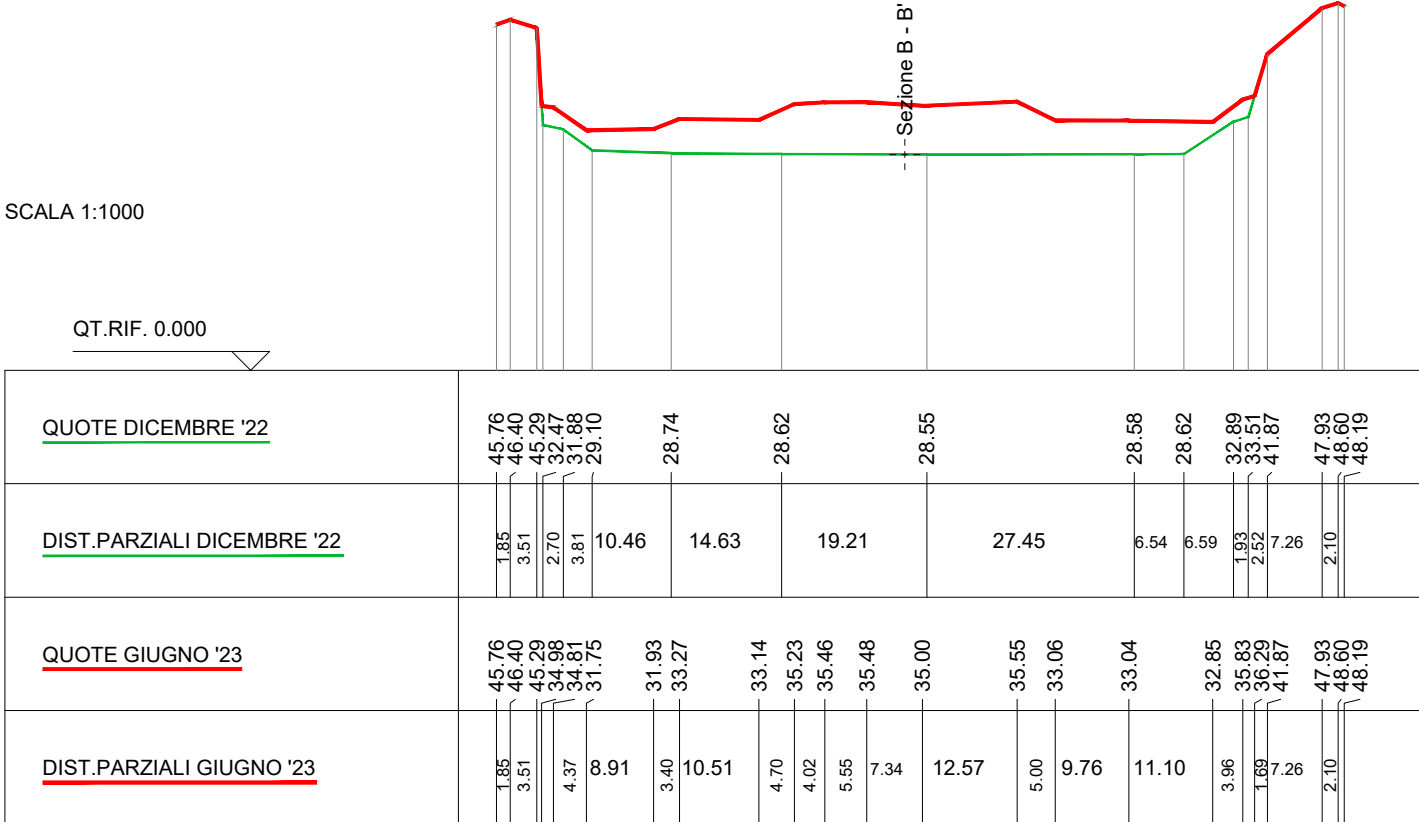


Sezione B - B'

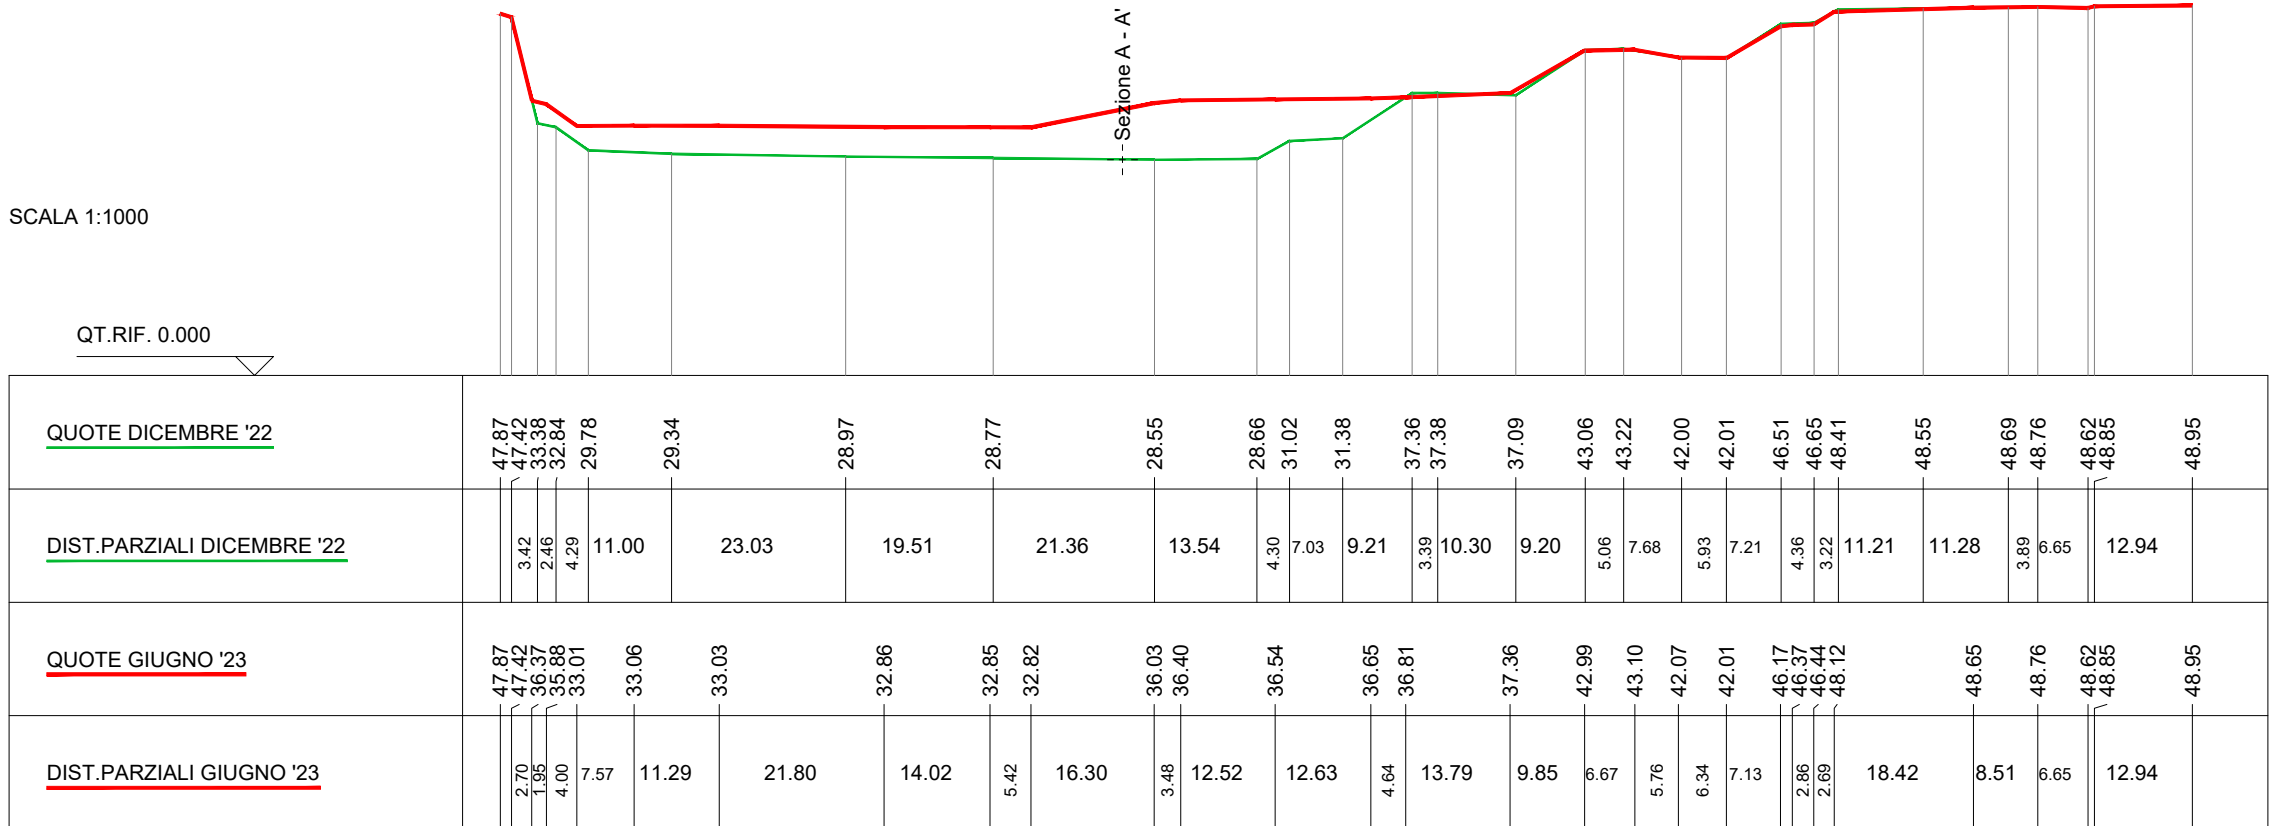

Regione Puglia
Comune di Brindisi
Provincia di Brindisi

Progetto :
**PIATTAFORMA POLIFUNZIONALE PER IL TRATTAMENTO,
RECUPERO E STOCCAGGIO DEFINITIVO DI RIFIUTI NON
PERICOLOSI**

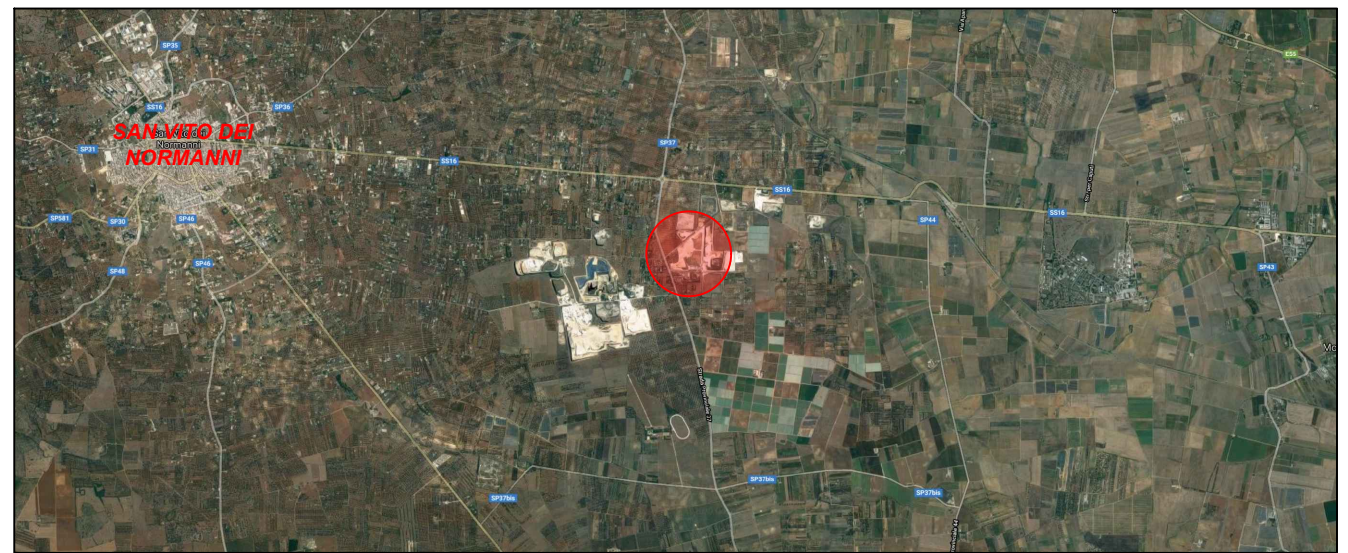

Titolo :
**Computo della volumetria totale occupata
dai rifiuti e aggiornamento del semestre
dicembre '22 - giugno '23**

Tavola :
1
Oggetto :
**Piano quotato dei rifiuti abbancati a tutto il 28 giugno '23
- Planimetria e sezioni topografiche -**

Scala : 1:1.000
Data emissione : 19/07/2023
Data revisione :
Eseguito :
Prot : 064/2023

Il Committente :
FORNICA AMBIENTE s.r.l.
Via Groenlandia n. 47 - Roma (RM)
Tel. 06 59 29 05 08 - Fax 06 59 29 04 08
P.I. 05252621007 info@formicambiente.it

Il Tecnico :
TODISCO Geom. Donato