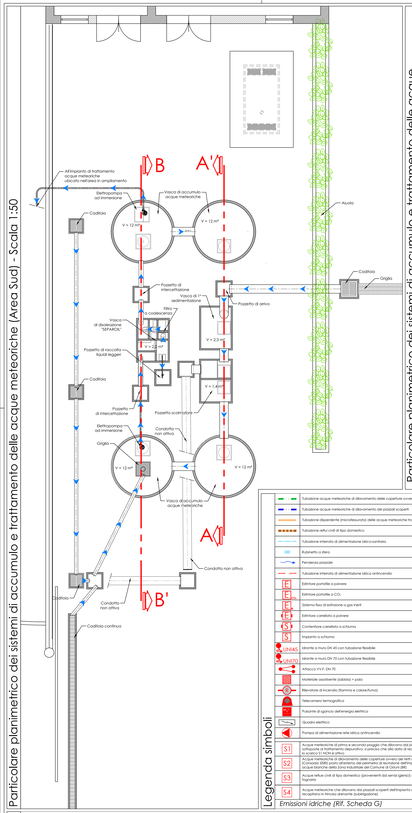
Particolare planimetrico dei sistemi di accumulo e trattamento delle acque meteoriche (Area Sud) - Scala 1:50
Particolare planimetrico dei sistemi di accumulo e trattamento delle acque meteoriche (Area Nord) - Scala 1:50
Sezione A-A' - Scala 1:50
Sezione B-B' - Scala 1:50
Legenda simboli
Emissioni idriche (Rif. Scheda G)
Planimetria - Scala 1:200
N.B.: Ferma restando la destinazione delle diverse aree operative dell'impianto (Aree da "A" a "I", si veda la legenda di cui all'Allegato 10), la disposizione dei contenitori, cassoni scarrabili e/o altre attrezzature similari è meramente indicativa
Viste dell'impianto di trattamento chimico-fisico - Scala 1:50
Sezioni (trasversale e longitudinale) della trincea drenante - Scala 1:50
Sezione C-C' - Scala 1:50
Sezione D-D - Scala 1:50
Punti di controllo del corretto funzionamento
Legenda - Impianti di abbattimento polveri e odori
Legenda
Particolare planimetrico dei sistemi di accumulo e trattamento delle acque meteoriche (Area Nord) - Scala 1:20
Planimetria
Particolare costruttivo della vasca interrata di liquidi provenienti dal lavaggio della vetreria di laboratorio - Scala 1:20
Sezione orizzontale
Sezione A-A'
Chiusino metallico
Chiusino Ø420 mm
Vasca interrata in c.a.
Arrivo liquidi dal lavaggio della vetreria di laboratorio
Contenitore secondario (serbatoio verticale bunker INVSV 6000)
Contenitore primario (serbatoio verticale bunker INVSV 4000)
Autorità competente AIA:
PROVINCIA DI BRINDISI
Gestore:
ECO.IMPRESA
Installazione esistente:
Impianto complesso di stoccaggio (deposito preliminare e messa in riserva), recupero e trattamento di rifiuti pericolosi e non pericolosi (Codice IPPC: 5.1.a.c.d / 5.3.a.2.3.4.5 / 5.3.b.2 / 5.5)
Sede impianto:
Via dell'Edilizia n. 13, Zona Industriale - 72017 Ostuni (BR)
Autorizzazione Integrata Ambientale:
Provincia di Brindisi - Provv. Dir. di Aut. n. 104 del 10/10/2022 e sue s.mm.ii.
Procedimento di riferimento:
RIESAME CON VALENZA DI RINNOVO DELL'AUTORIZZAZIONE (ai sensi dell'art. 29-octies, c. 3, lett. a) del D.Lgs. 152/2006
6
Planimetria dell'impianto con rete idrica con l'individuazione dei punti di ispezione alla rete e dei punti di scarico
Scala: 1:20 - 1:30 - 1:200
Ed.: Rev.: Data: Causale:
01 00 27/03/2014 Comunicazione ai sensi del Decreto Ministeriale 161/2012 e ai sensi dell'art. 29-octies, c. 1, del D.Lgs. 152/2006, della D.D.R. Puglia 648/2011 e della D.D.R. Puglia 67/2014
01 04 15/11/2014 Aggiornamento ai sensi del Decreto Ministeriale 161/2012 e ai sensi dell'art. 29-octies, c. 1, del D.Lgs. 152/2006, della D.D.R. Puglia 648/2011 e della D.D.R. Puglia 67/2014
01 05 06/04/2022 Emissione Istanza di Riesame e per eliminazione refuso grafico
01 02 12/05/2022 Aggiornamento con impianto di nebulizzazione
01 03 26/04/2023 Aggiornamento con l'inserimento del nuovo serbatoio di raccolta di liquidi provenienti dal lavaggio della vetreria di laboratorio
01 06 14/03/2022 Aggiornamento con l'inserimento del nuovo Decreto Prot. n. 3066 del 10/10/2022 di rilascio della autorizzazione ai sensi del Riesame
Il Gestore:
(Compilatore Delegato e Legale Rappresentante)
Sig. Furio COMPARATO
FURIO COMPARATO
CMPFRI70C05H096Y
GMT+02:00
Il Direttore Tecnico di impianto
Dott. Ing. Tiziano SALDANA
Il Tecnico incaricato:
Ing. Domenico SPECIALE
(Ordine Ingegneri - Provincia TA, N. iscrizione 3542/A)
Firmato digitalmente da:
Domenico Speciale
Firmato il 30/03/2026 12:43
Serial Certificato: 4132672
Valido dal 07/01/2025 al 07/01/2027
InfoCamere Qualified Electronic Signature CA
Tiziano Saldana
31.03.2026
17:05:06
GMT+02:00
documento informatico firmato digitalmente ai sensi dell'art. 24 del D.Lgs. 82/2005
Questo documento non può essere copiato, riprodotto o/o divulgato, anche in parte, senza la prevista autorizzazione di senso di legge.