


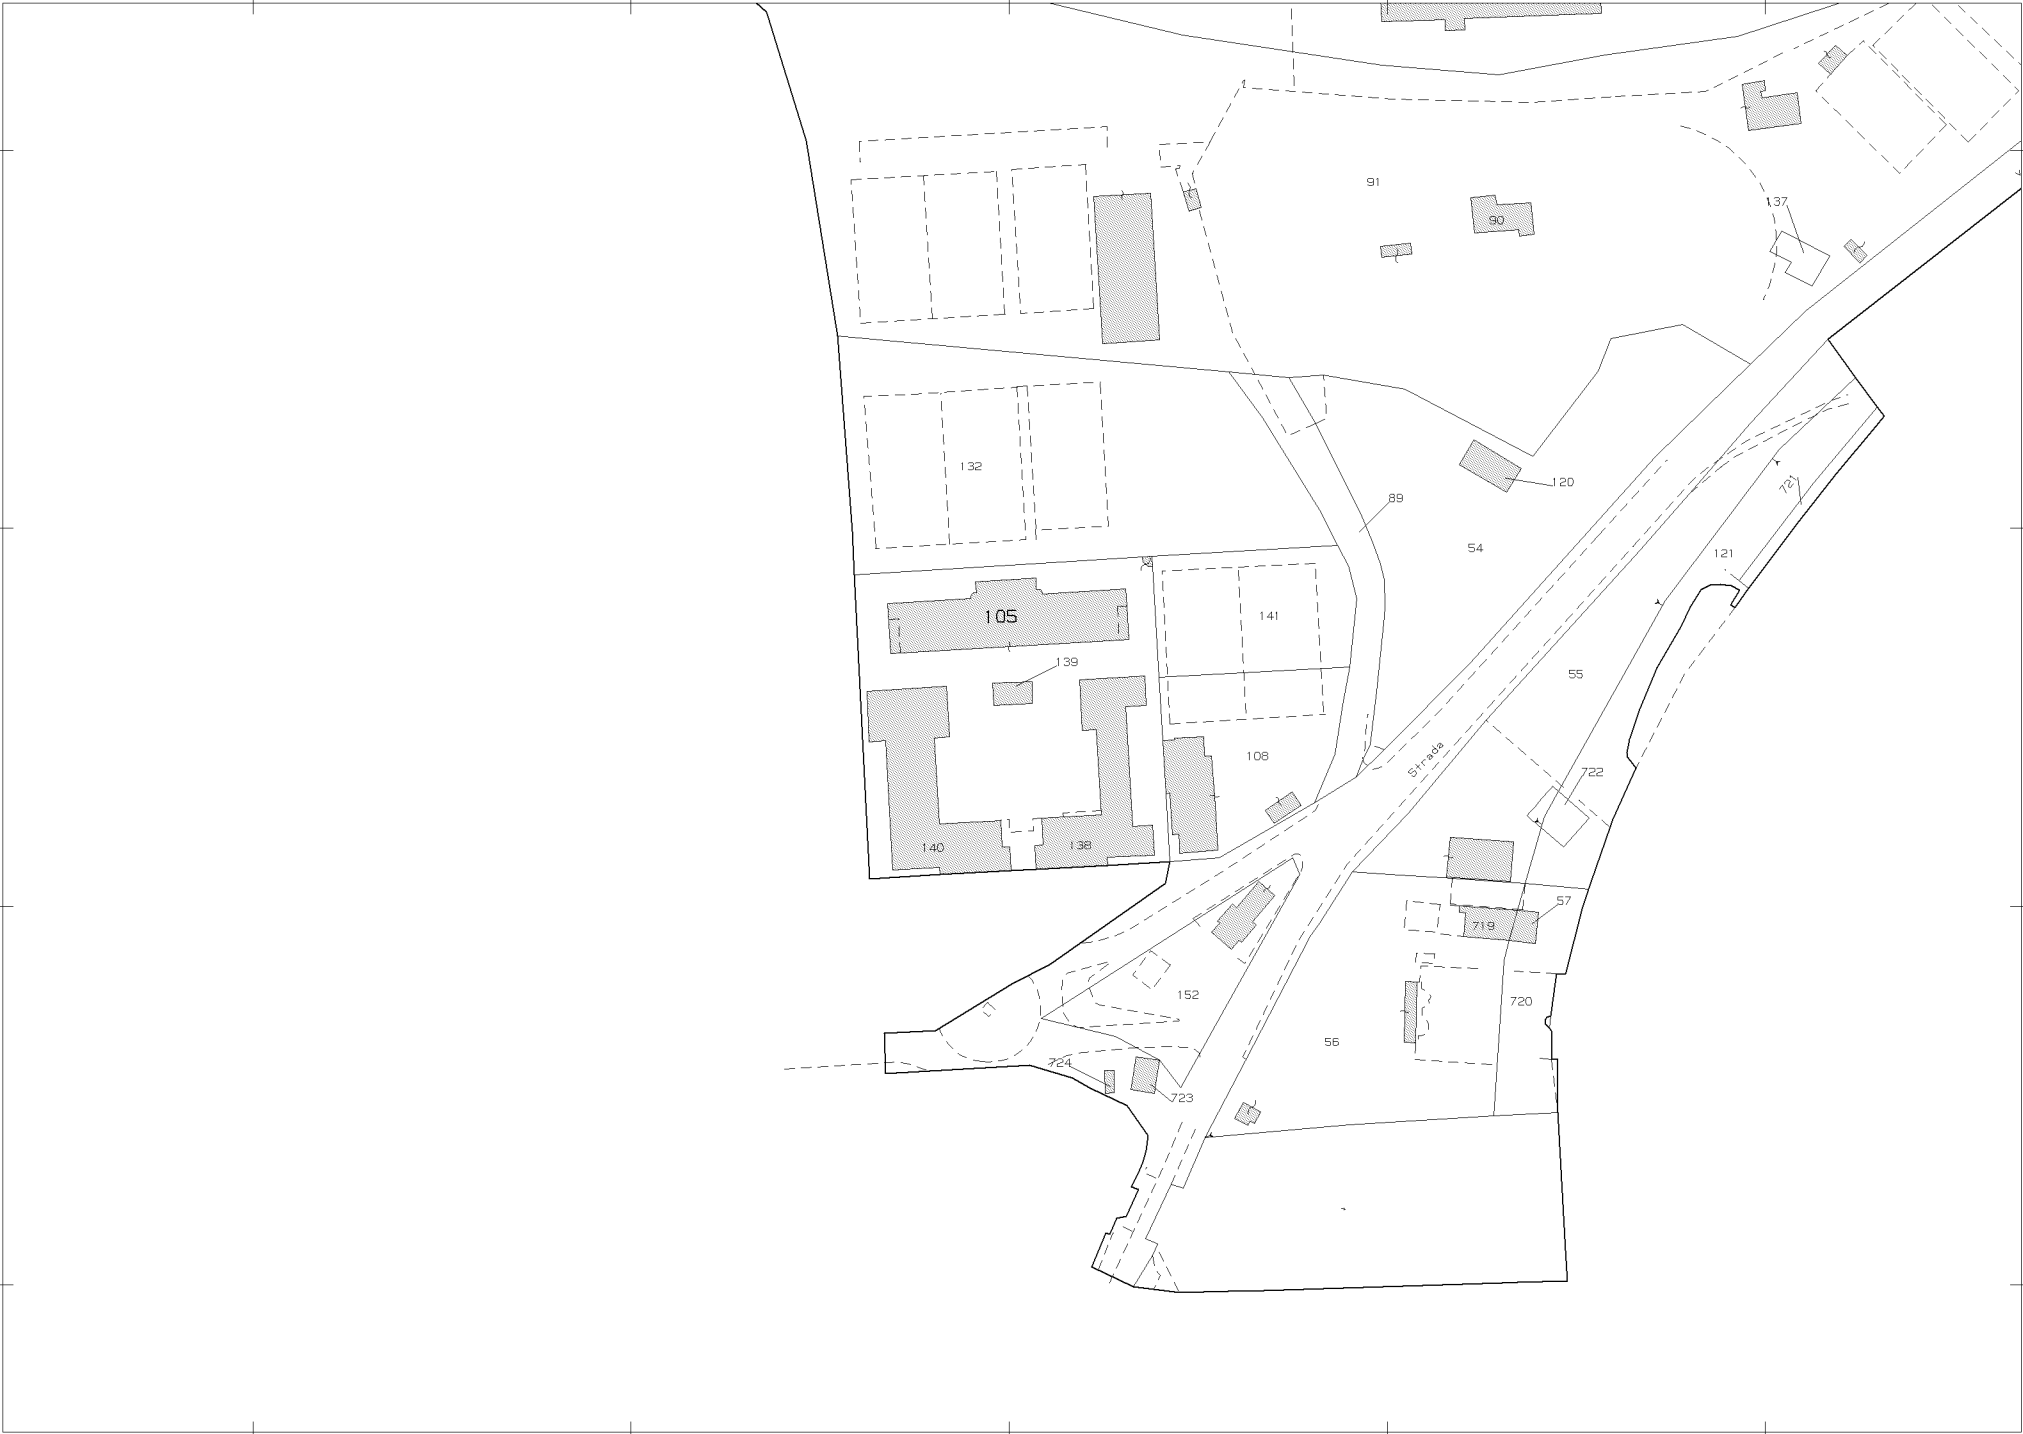

Comune: BRINDISI
Foglio: 30 Svi: Z

Scala originale: 1:2000
Dimensione cornice: 534.000 x 378.000 metri

29-Dic-2011 10:50
Prot. n. T91414/2011