SEZIONI A-A

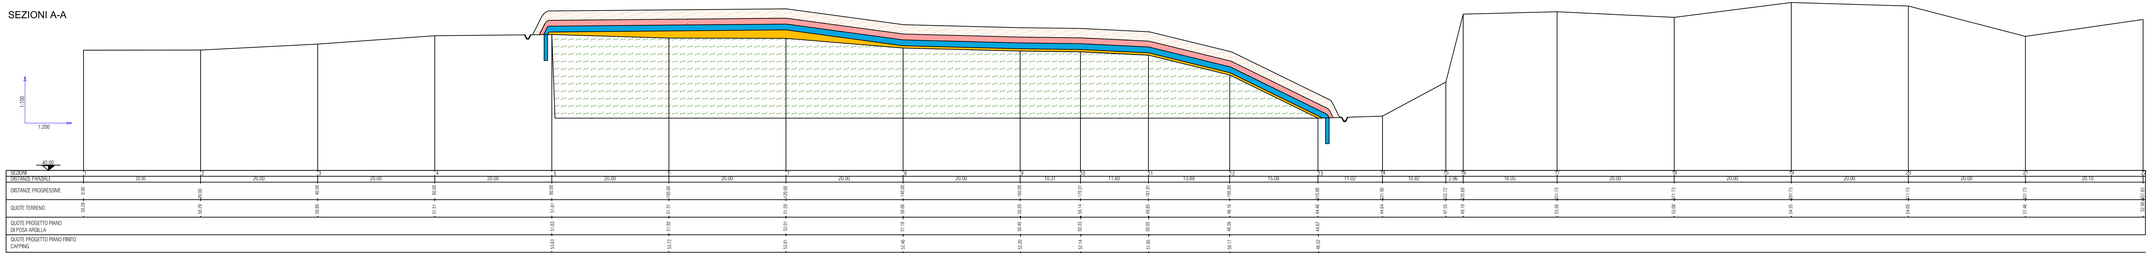

SEZIONI B-B

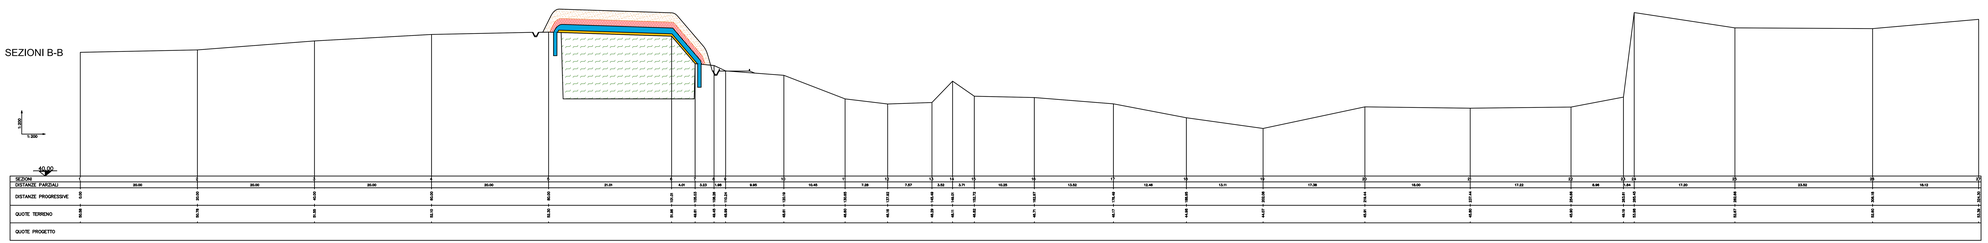

PROVINCIA DI BRINDISI

SERVIZIO ECOLOGIA

INTERVENTO DI MESSA IN SICUREZZA PERMANENTE
DELLA DISCARICA DISMESSA PER RIFIUTI SPECIALI
EX LEPETIT, UBICATA IN TERRITORIO
DI SAN PANCRAZIO SALENTINO

PROGETTO ESECUTIVO

SOLUZIONE DI PROGETTO
SEZIONI: A-A e B-B

TAV. N.	Scala: 1:200	
13	RESPONSABILE DEL PROCEDIMENTO	PROGETTISTI
	Dr. Pasquale EPIFANI	Dr. Ing. Fausto KORONICA Dr. Ing. Alfonso CAMPO p.i. Cosimo GRASSI p.i. Stefania LEONE
Data: FEBBRAIO 2012		

Redatto da:	Aggiornato:	File: