

PROVINCIA DI BRINDISI

SERVIZIO ECOLOGIA

**INTERVENTO DI MESSA IN SICUREZZA PERMANENTE
DELLA DISCARICA DISMESSA PER RIFIUTI SPECIALI
EX LEPETIT, UBICATA IN TERRITORIO
DI SAN PANCRAZIO SALENTINO**

PROGETTO ESECUTIVO

SOLUZIONE DI PROGETTO

TAV.N.

1:5

RESPONSABILE DEL PROCEDIMENTO

PROGETTISTI

Dr. Pasquale EPIFANI

Dr. Ing. Fausto KORONICA

Dr. Ing. Alfonso CAMPO

Data:

p.i.: COSIMO GIACCONI

FEBBRAIO 2012


p.i. Stefania LEONE

Redatto da:


Aggiornato:

File:

sezione 1 - 1

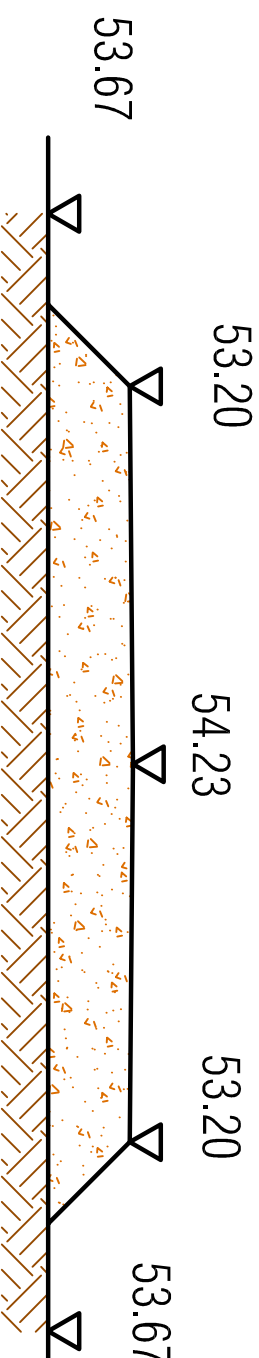


sezione 1 - 1

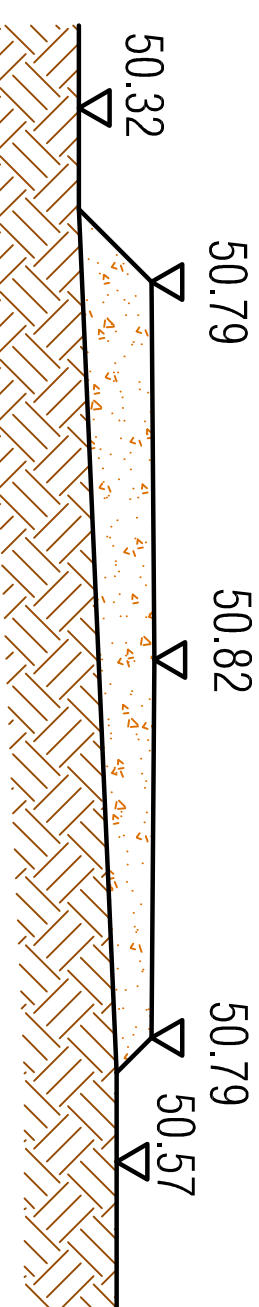


sezione 4 - 4

sezione

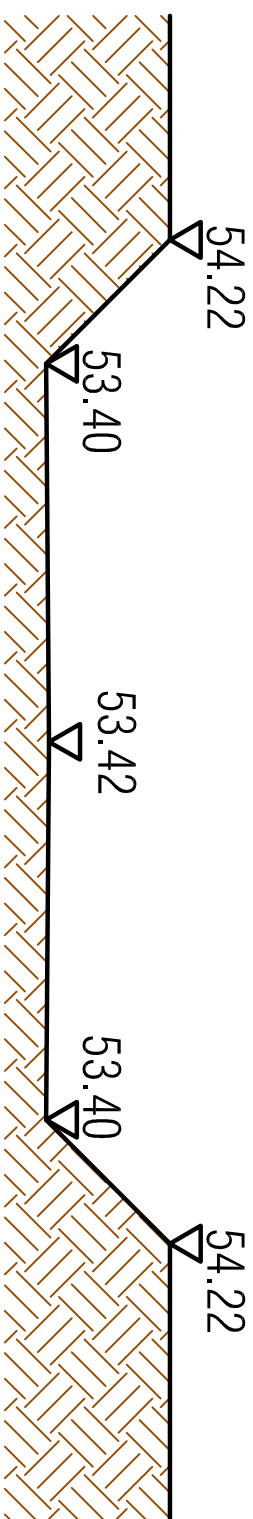


sezione 2 - 2

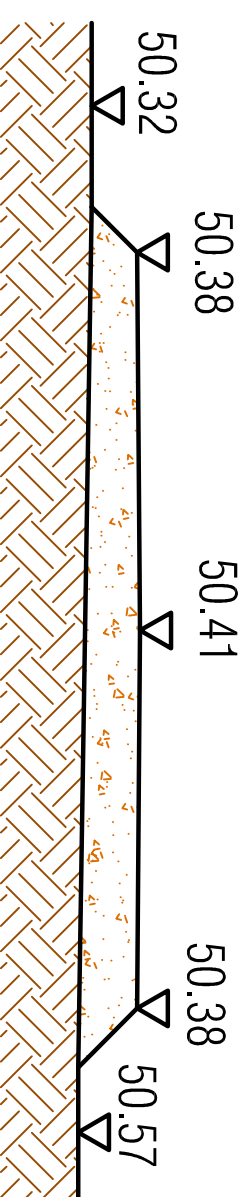


sezione 5 - 5

sezione 1 - 1

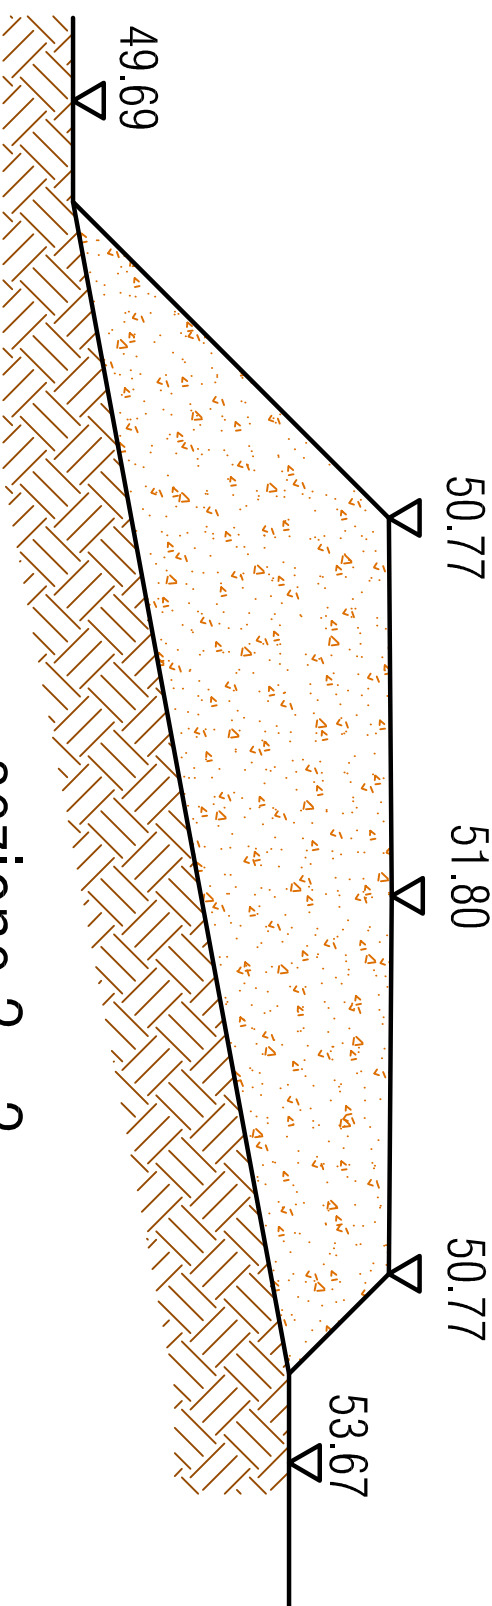

sezione 3 - 3

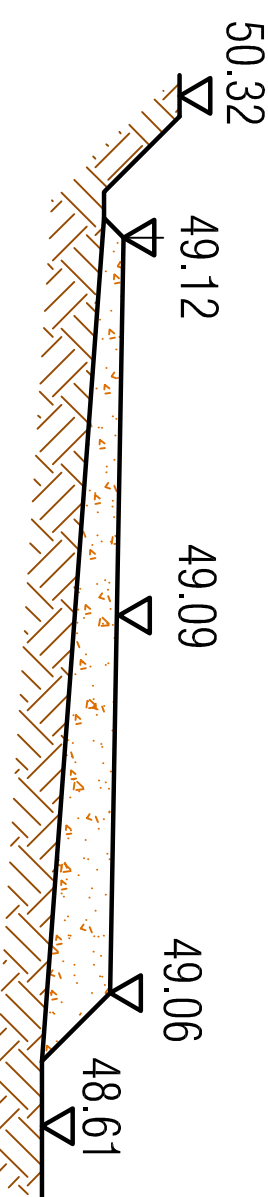

sezione 6 - 6