


PLANIMETRIA COMPRESORIO "CITTADELLA DELLA RICERCA"

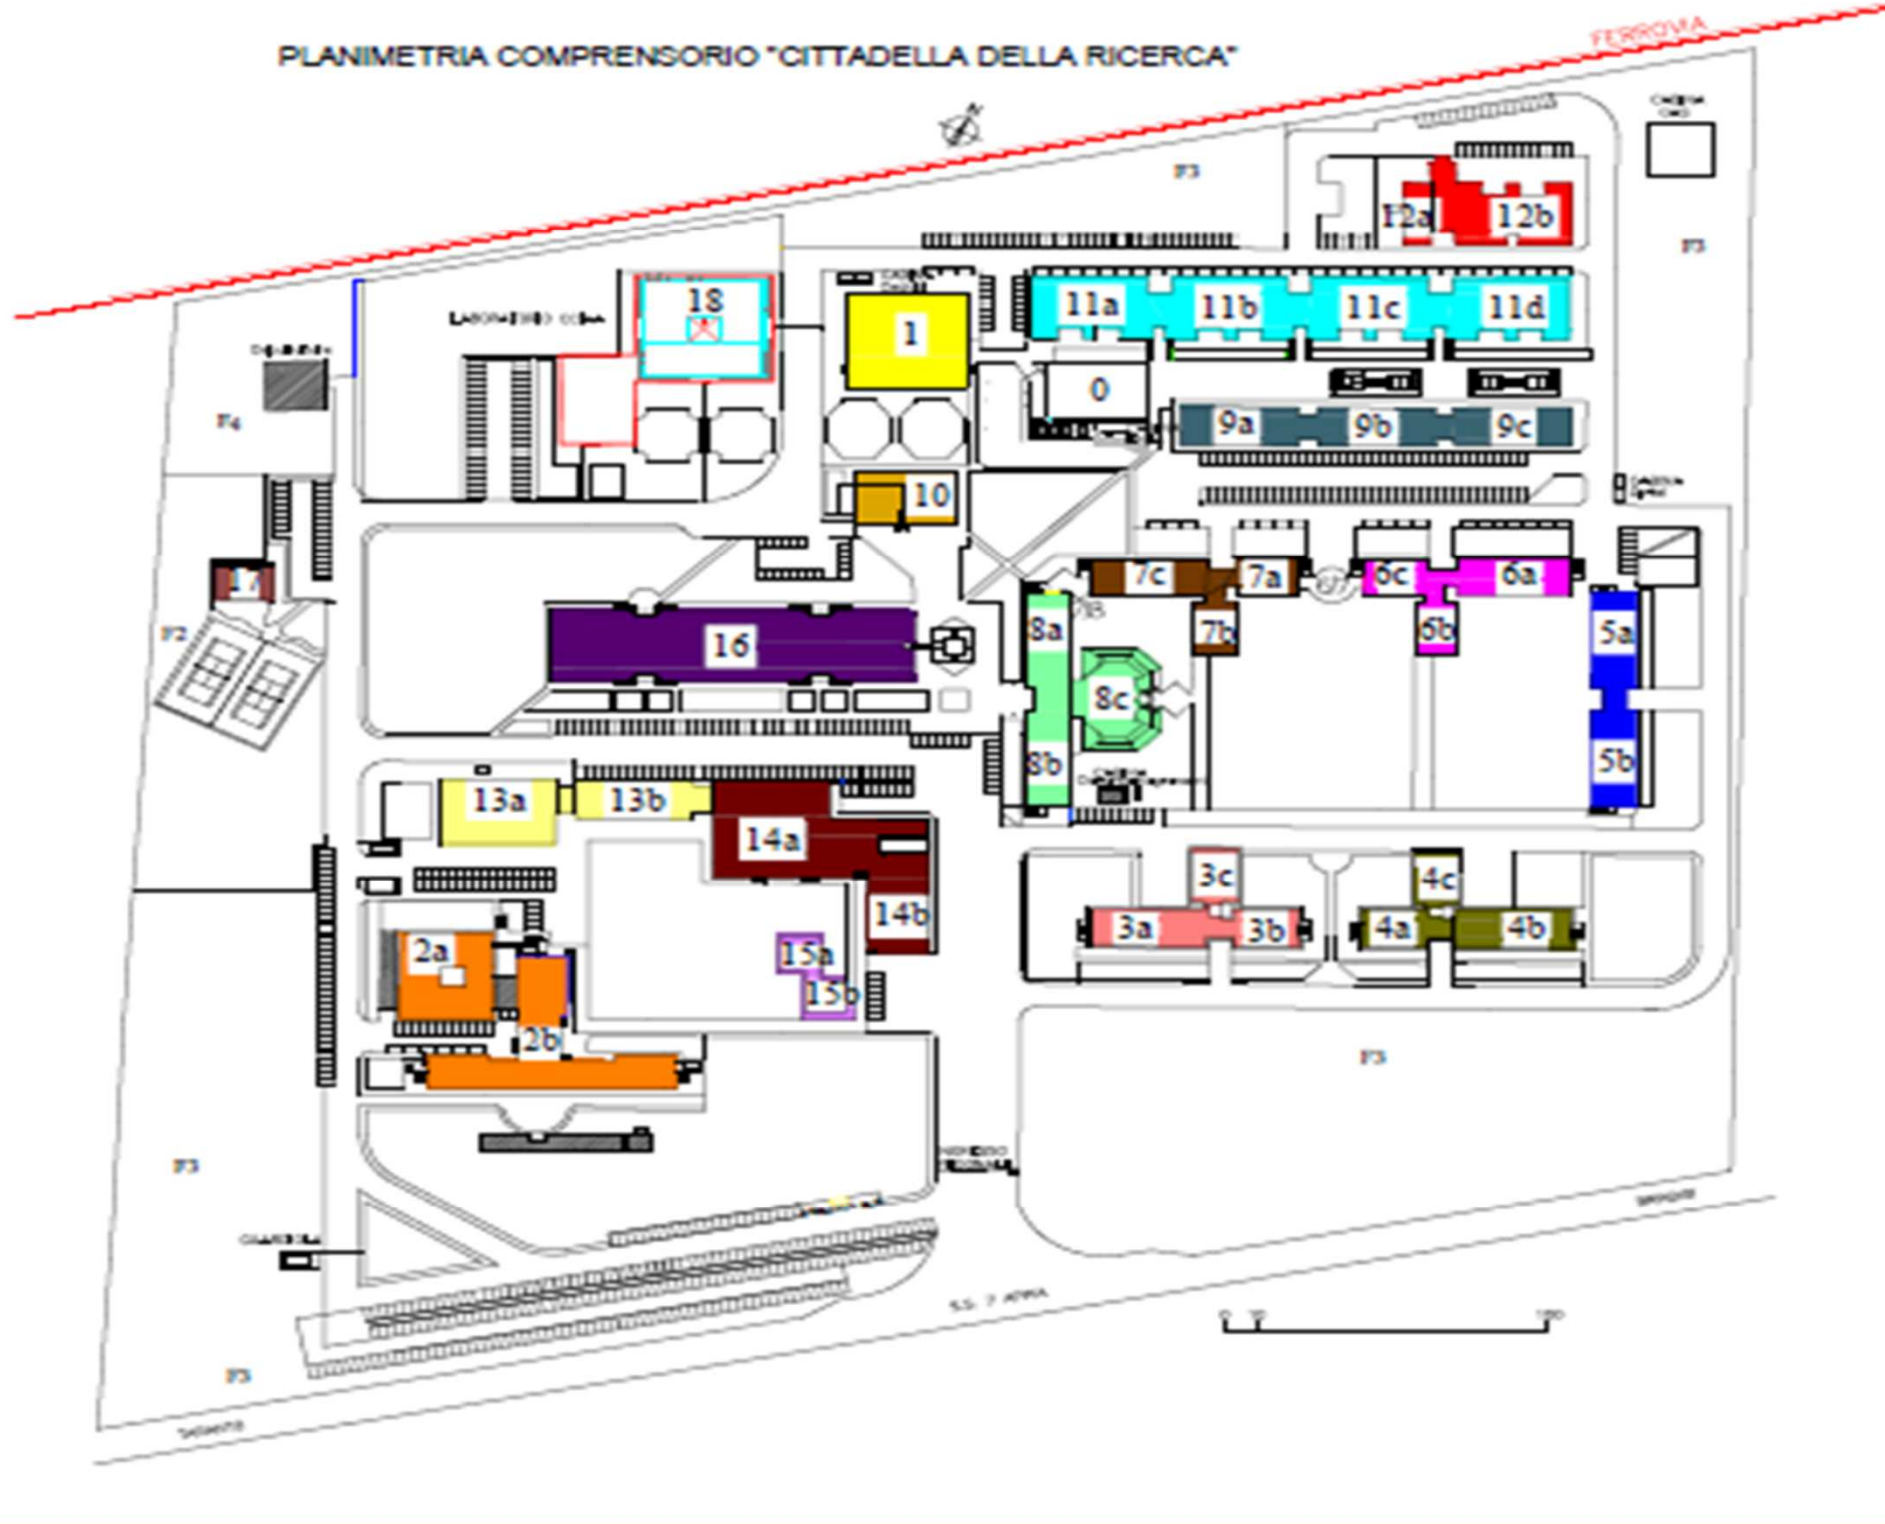

Legenda

Rif.	Lotto	piano	mq	note
2	2b	1° P.	1.252,73	libero
3	3c	1°P	231,06	libero
5	5a	P.T.	339,93	libero
	5b	P.T.	301,78	libero
	5a	1° P.	158,01	libero
	5a bis	1° P.	252,88	libero
	5b	1° P.	207,87	libero
	5b bis	1° P.	273,00	libero
6	6a	P.T.	288,06	opzionato- disponibile nel caso di mancata sottoscrizione del relativo contratto di locazione
7	7a	1° P.	235,98	opzionato- disponibile nel caso di mancata sottoscrizione del relativo contratto di locazione
	7b	1° P.	232,41	libero
	7c	1° P.	397,09	libero
10	10	P.T. e 1°P	412,18	immobile in fase di rilascio da parte della ditta esecutrice lavori - disponibile alla riconsegna
13	13b	PT	710,00	immobile in fase di rilascio da parte della ditta esecutrice lavori - disponibile alla riconsegna
15	15a	PT	158,12	opzionato- disponibile nel caso di mancata sottoscrizione del relativo contratto di locazione
	15b	PT	133,12	opzionato- disponibile nel caso di mancata sottoscrizione del relativo contratto di locazione
16	16	SI, PT, 1P e 2P	7.919,78	immobile adibito a foresteria; in fase di rilascio da parte della ditta esecutrice lavori - disponibile alla riconsegna
17	17	PT	178,66	opzionato- disponibile nel caso di mancata sottoscrizione del relativo contratto di locazione

per gli edifici contrassegnati con i nn. 10 , 13 e 16, la manifestazione di interesse sarà valutata a far data dall'effettiva riconsegna dei locali alla Provincia.