CITTA' DI BRINDISI
(Provincia di Brindisi)

VERIFICA DI ASSOGGETTABILITA' A VALUTAZIONE DI IMPATTO AMBIENTALE (V.I.A.)

variante sostanziale relativa ad un impianto dell'impianto per la demolizione di veicoli fuori uso, lavorazione e trasformazione di materiali ferrosi, ai sensi dell'art. 208 D.Lgs. 152/06 e ss.mm.ii., sito nella Z.I. di Brindisi alla via Newton angolo via Nobel

COMMITTENTE

T.M.M. Demilizioni S.r.l.

Via Newton n° 1/B - BRINDISI (BR)

Tavola N° 1 Scala: 1:200	OGGETTO
	LAY–OUT AZIENDALE CON INDICAZIONE AREE DI STOCCAGGIO RIFIUTI/MPS, QUANTITA' E SUPERFICI DI STOCCAGGIO, GESTIONE ACQUE METEORICHE DI PRIMA PIOGGIA E DILAVAMENTO

IL COMMITTENTE

I TECNICI

Geologo dott. Dario FISCHETTO

Ing. Danilo DAMASCO

Febbraio 2017

Il presente progetto viene concesso alla espressa condizione che, oltre a quanto previsto dalle Leggi vigenti in materia di diritto d'autore, non venga, senza nostro consenso scritto, riprodotto, copiato, divulgato, ceduto a terzi ne diversamente usato se non per la realizzazione dell'opera a cui si riferisce. Qualsiasi violazione sara' perseguita al sensi della normativa vigente (L. 633/41-D.lgs. 518 del 29.12.92).

DEPOSITO RIFIUTI

DEPOSITO MATERIA PRIMA SECONDA (MPS)
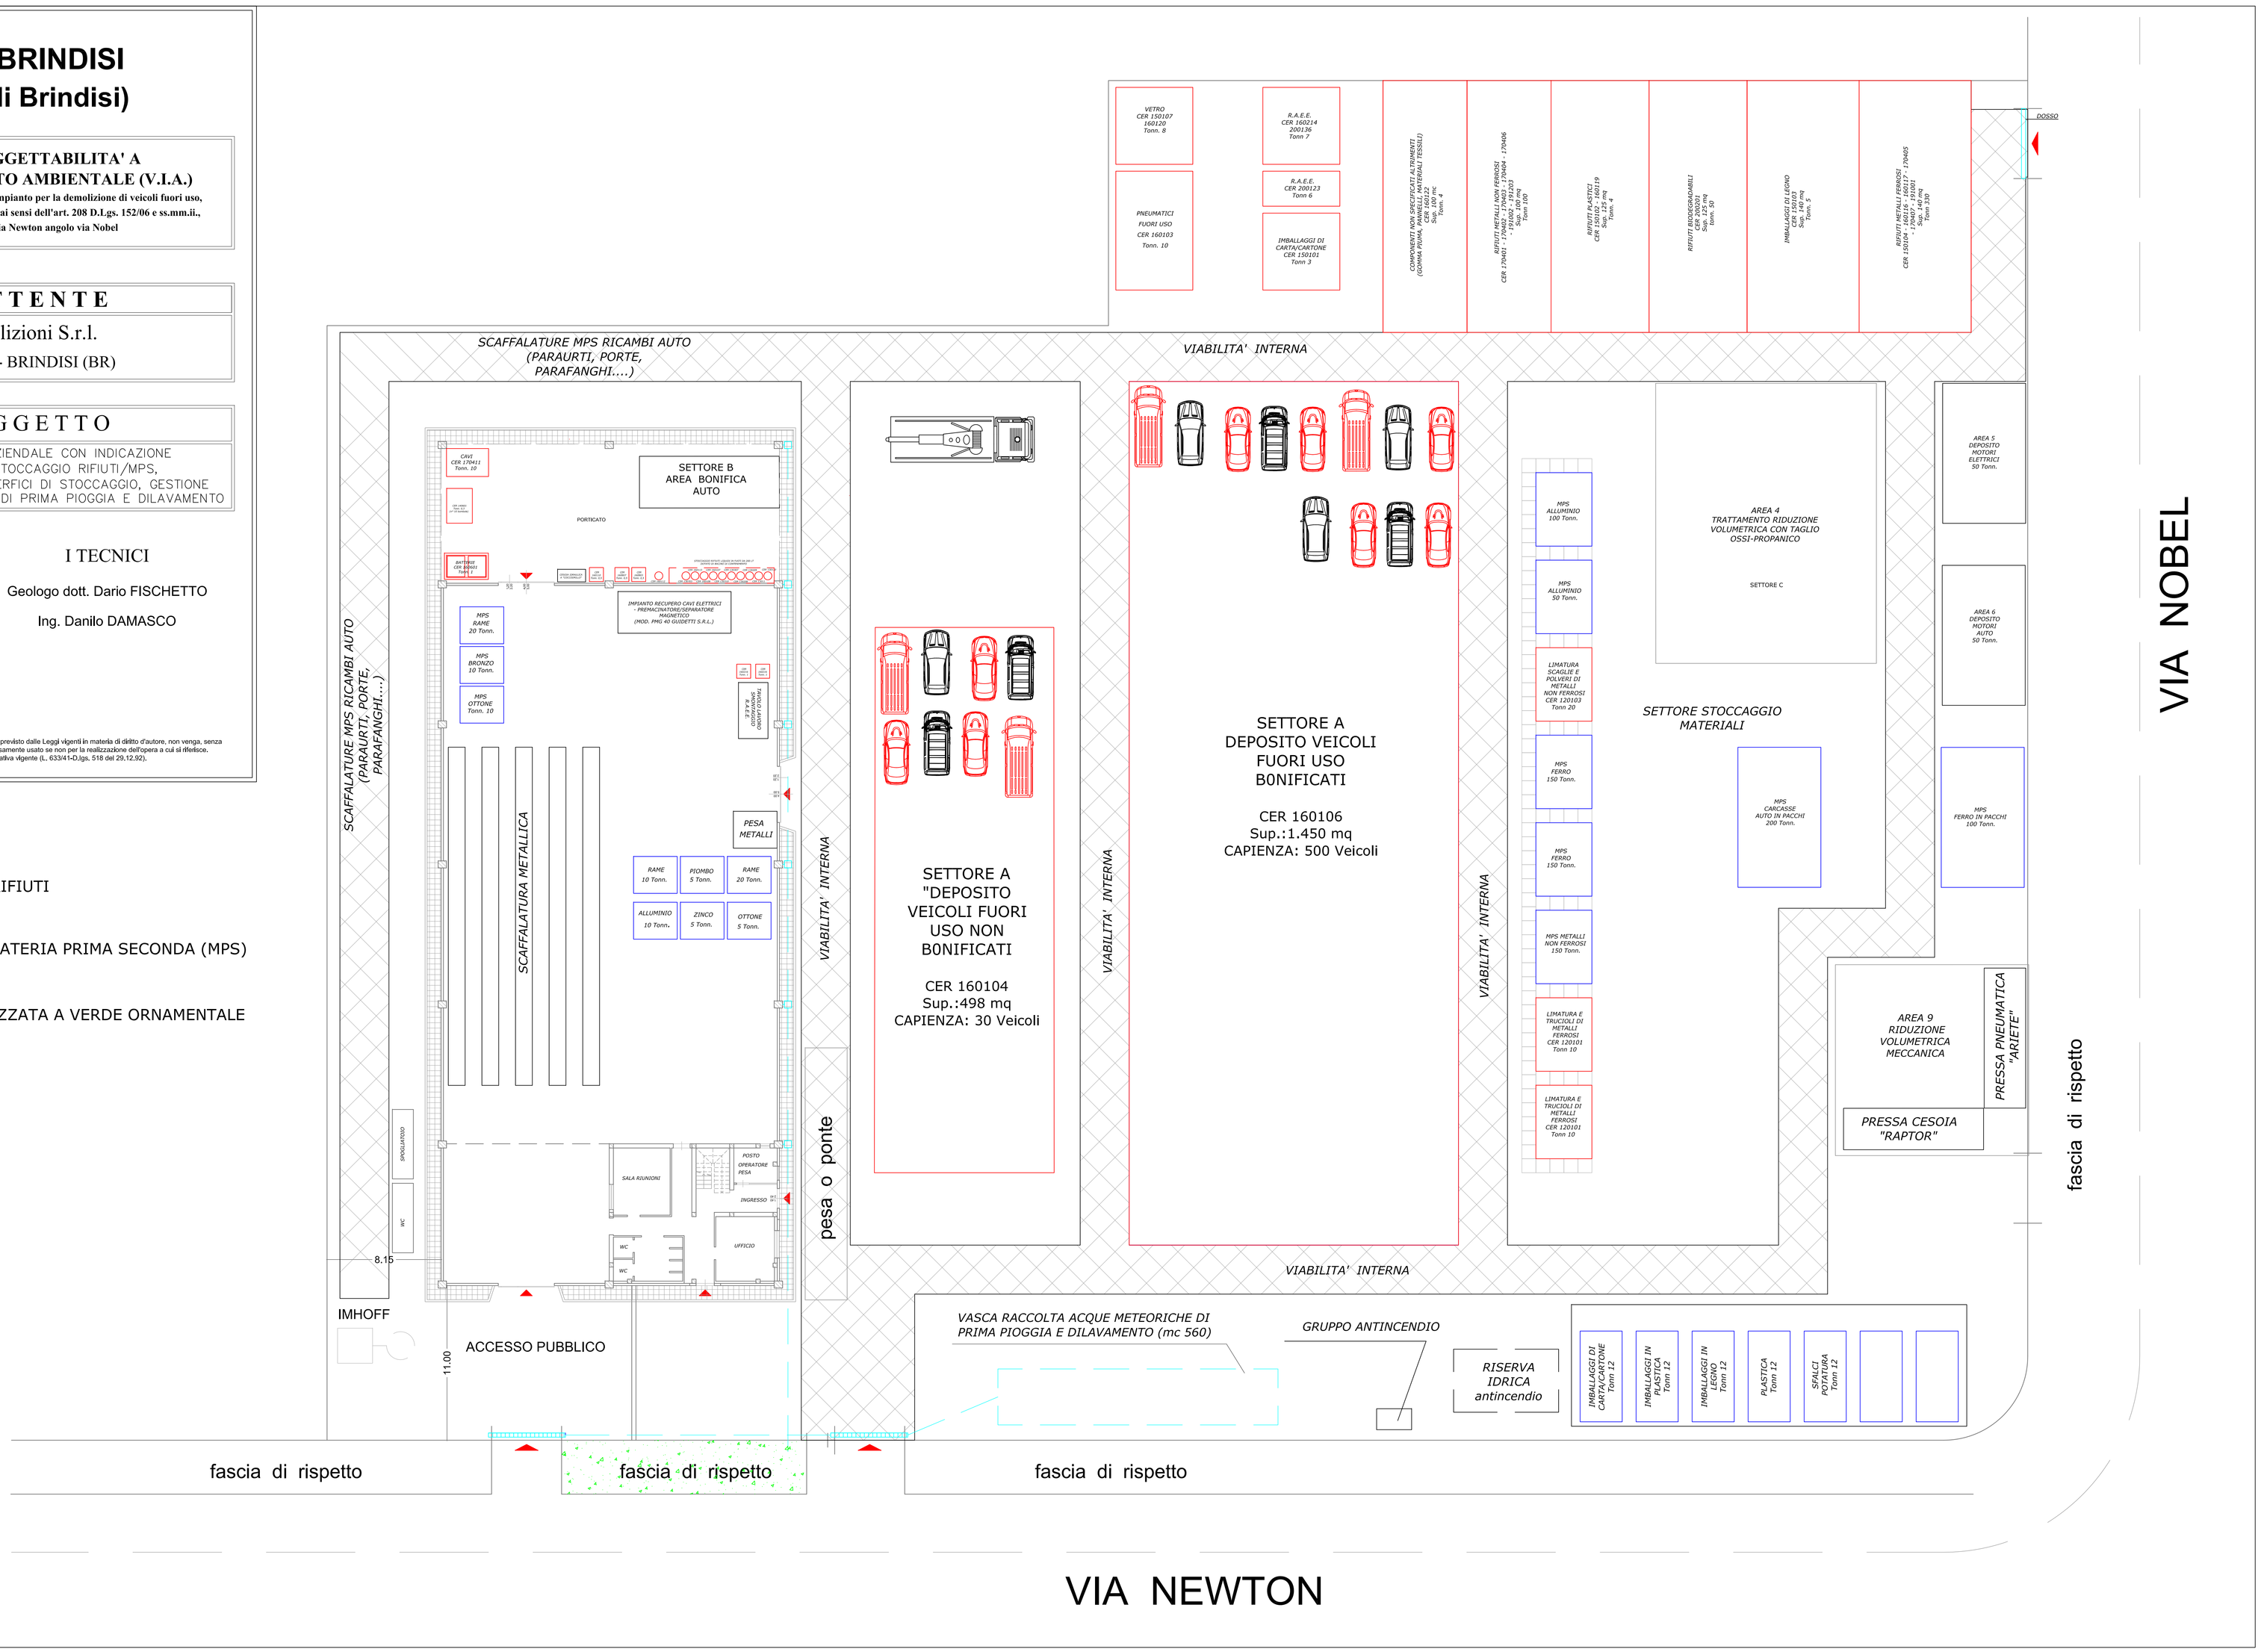
AREA ATTREZZATA A VERDE ORNAMENTALE